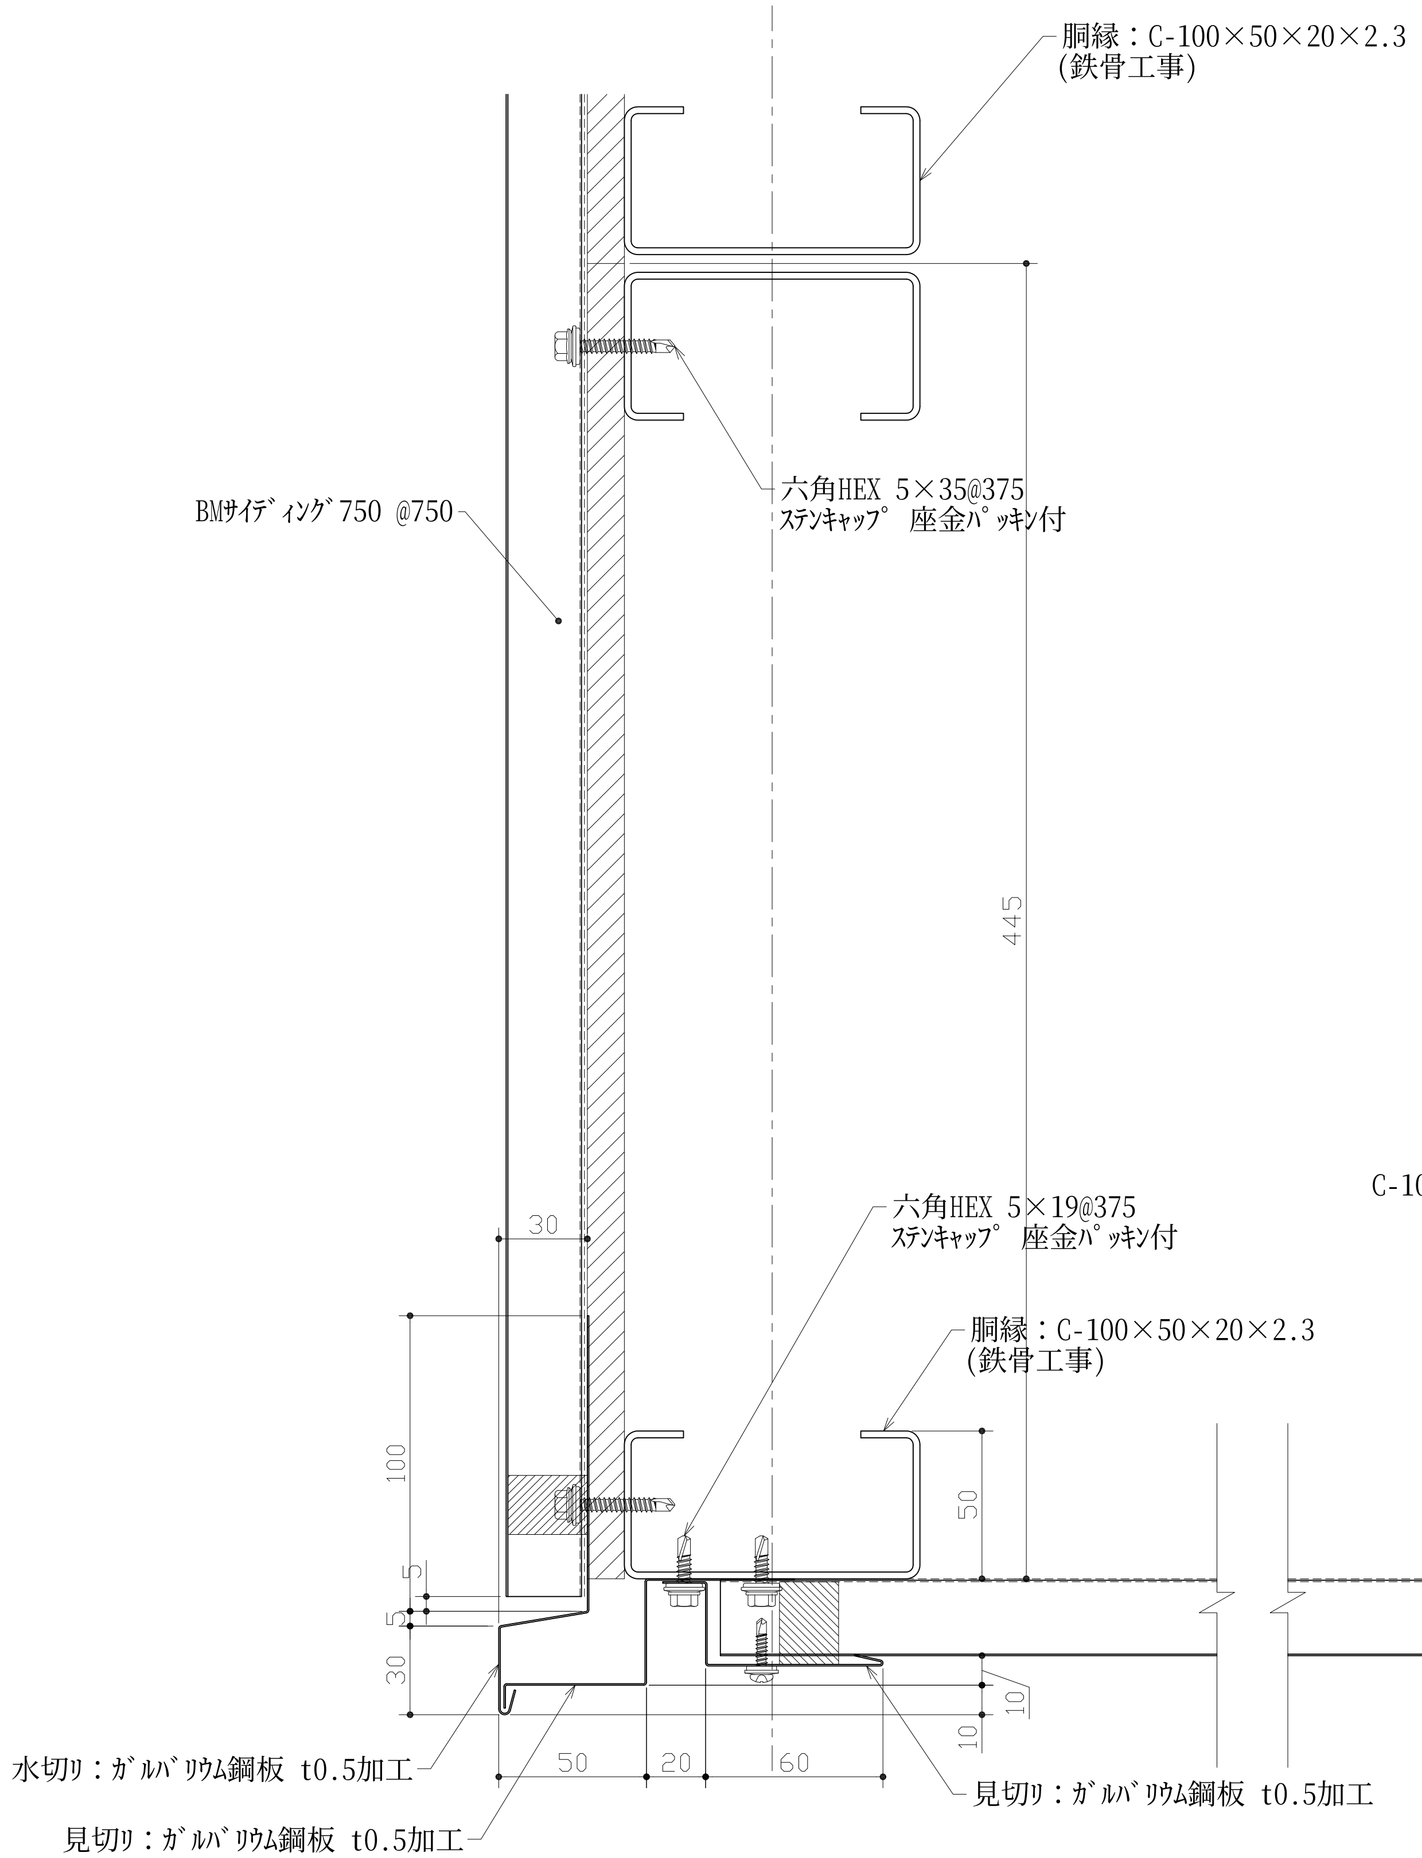

軒裏

外部

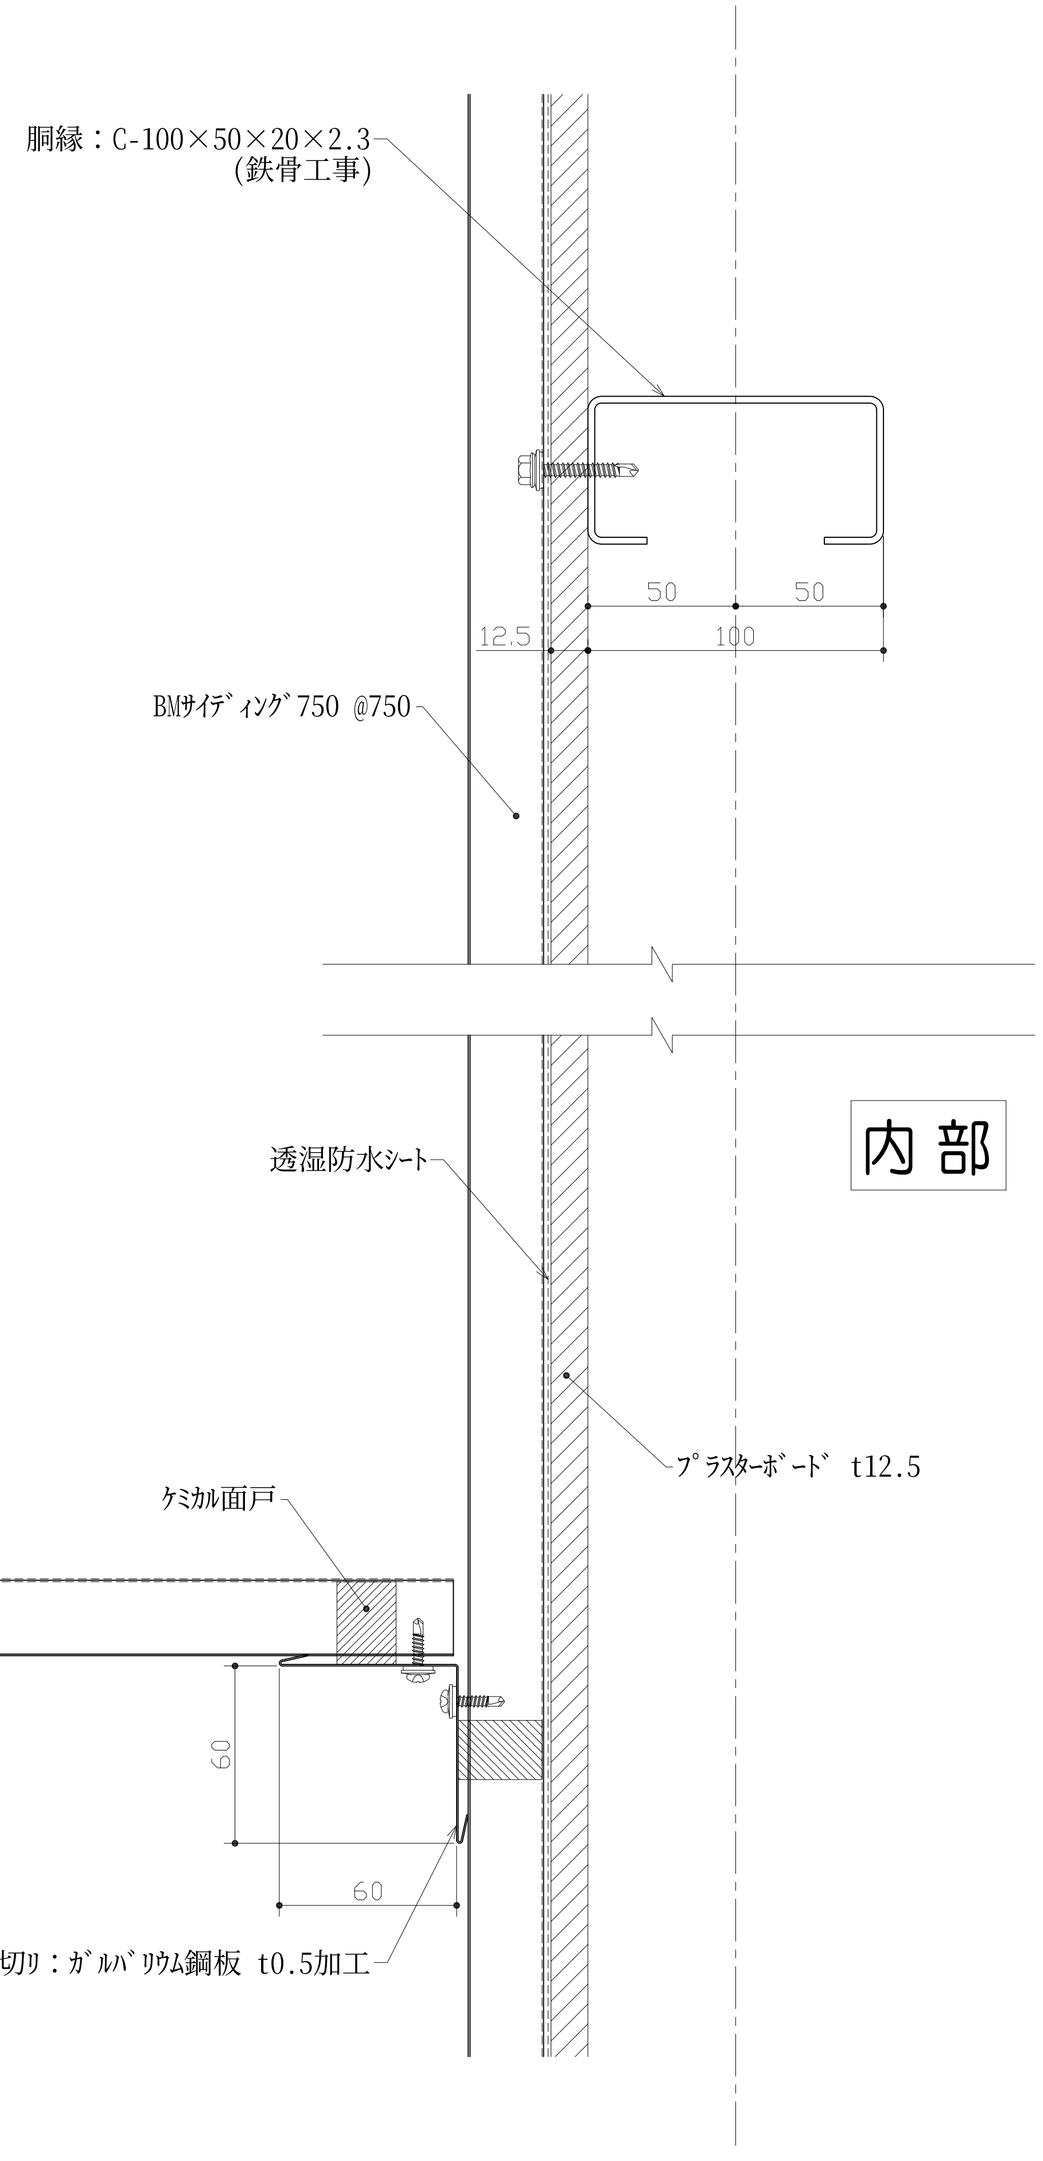

内部

ビルトマテリアル株式会社	改訂			課長	上長	担当	製図	名称	BMｻｲﾃﾞｨﾝｸﾞ750	作成年月日 2010.09.24 / 図面番号 SD750F-005
							油布	図面名	水切り詳細図	縮尺 1：3 (A3)