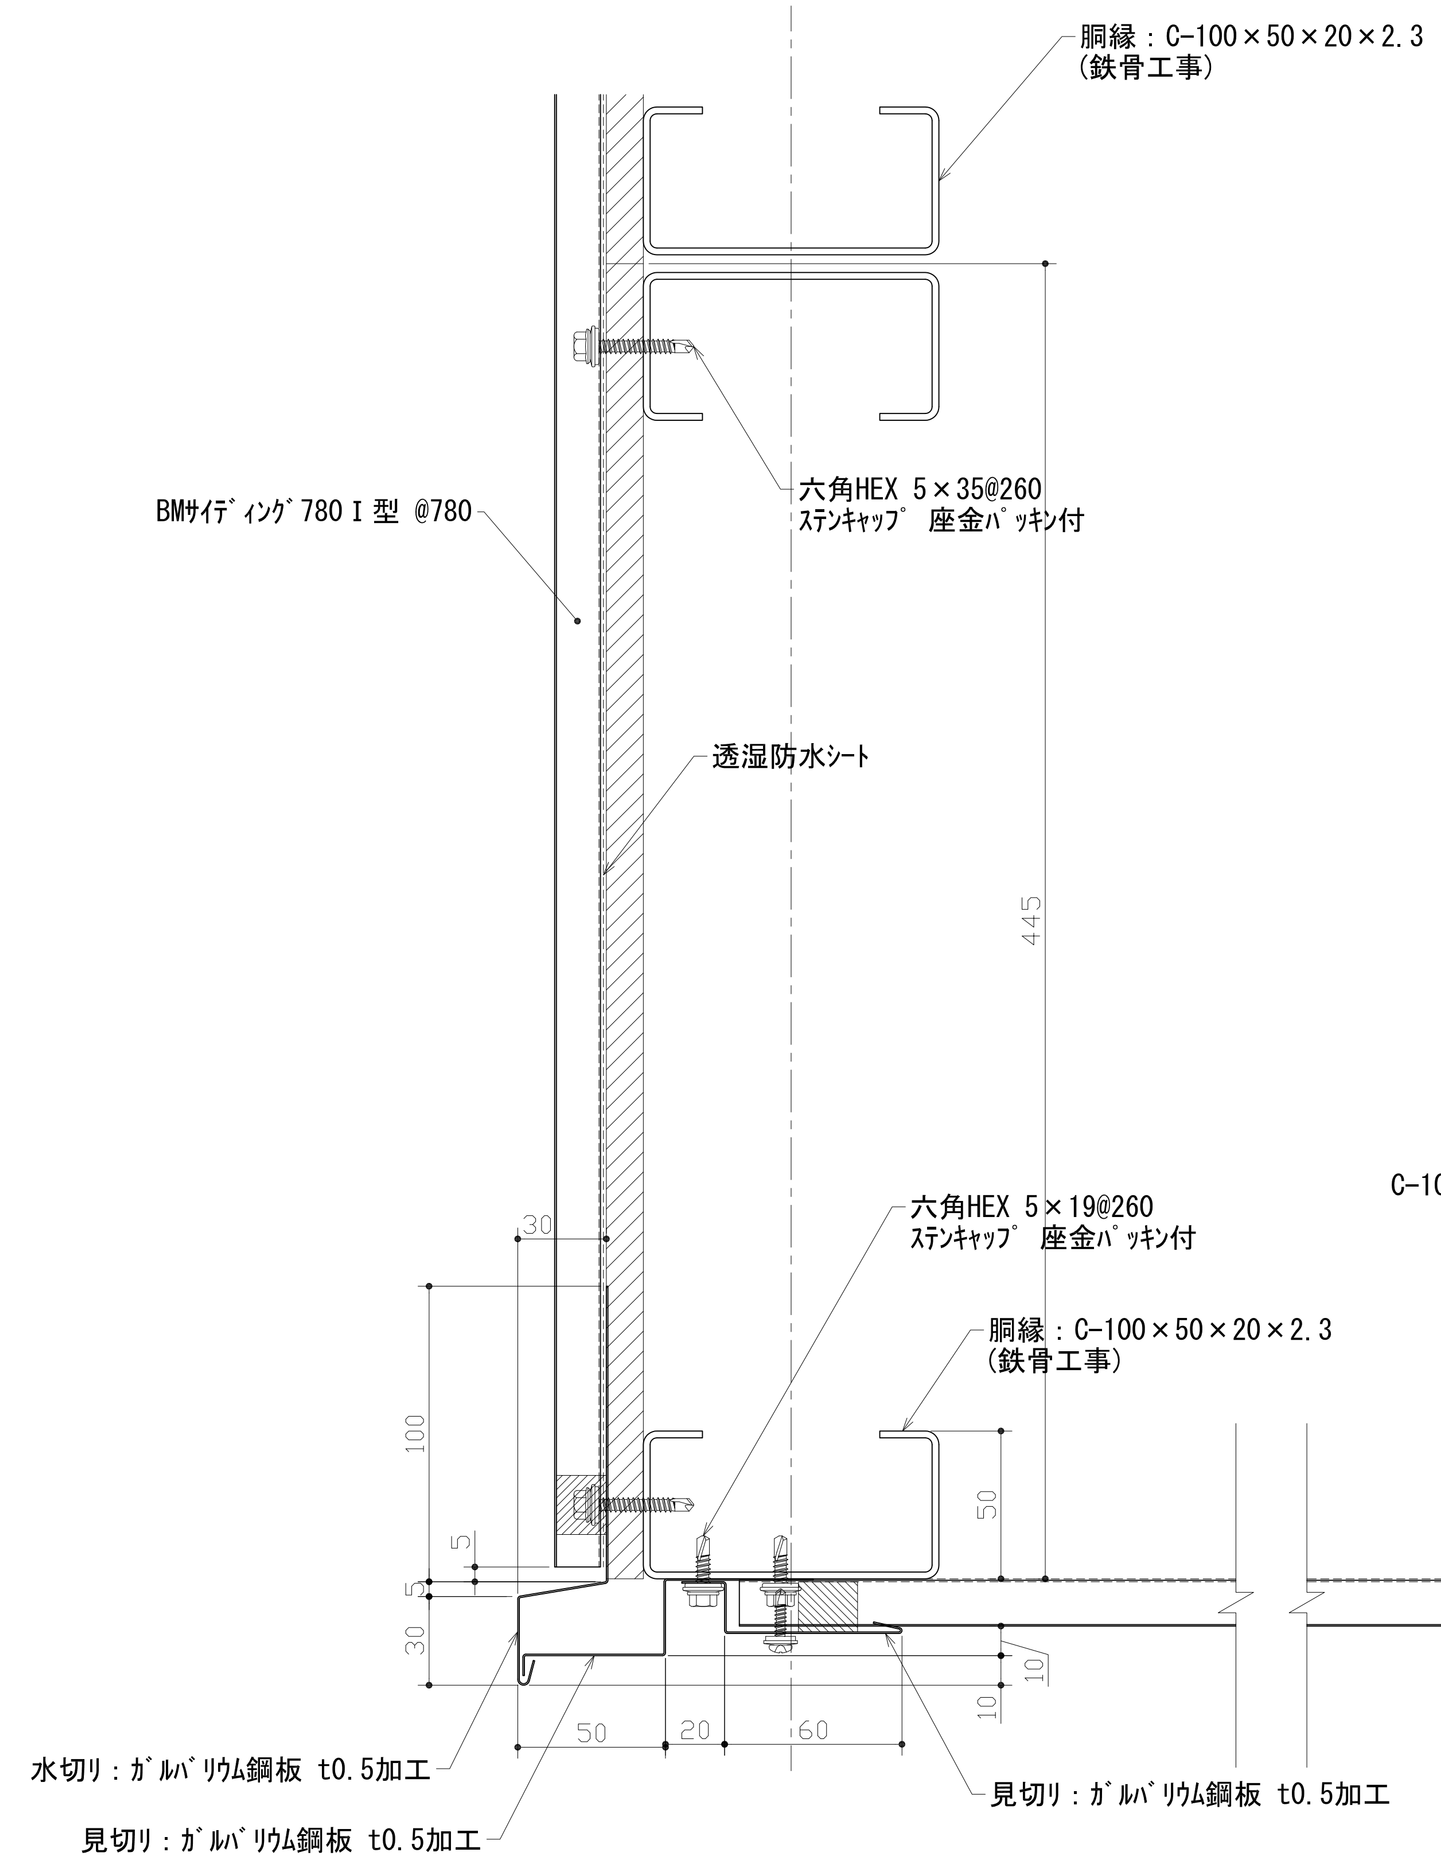

軒裏

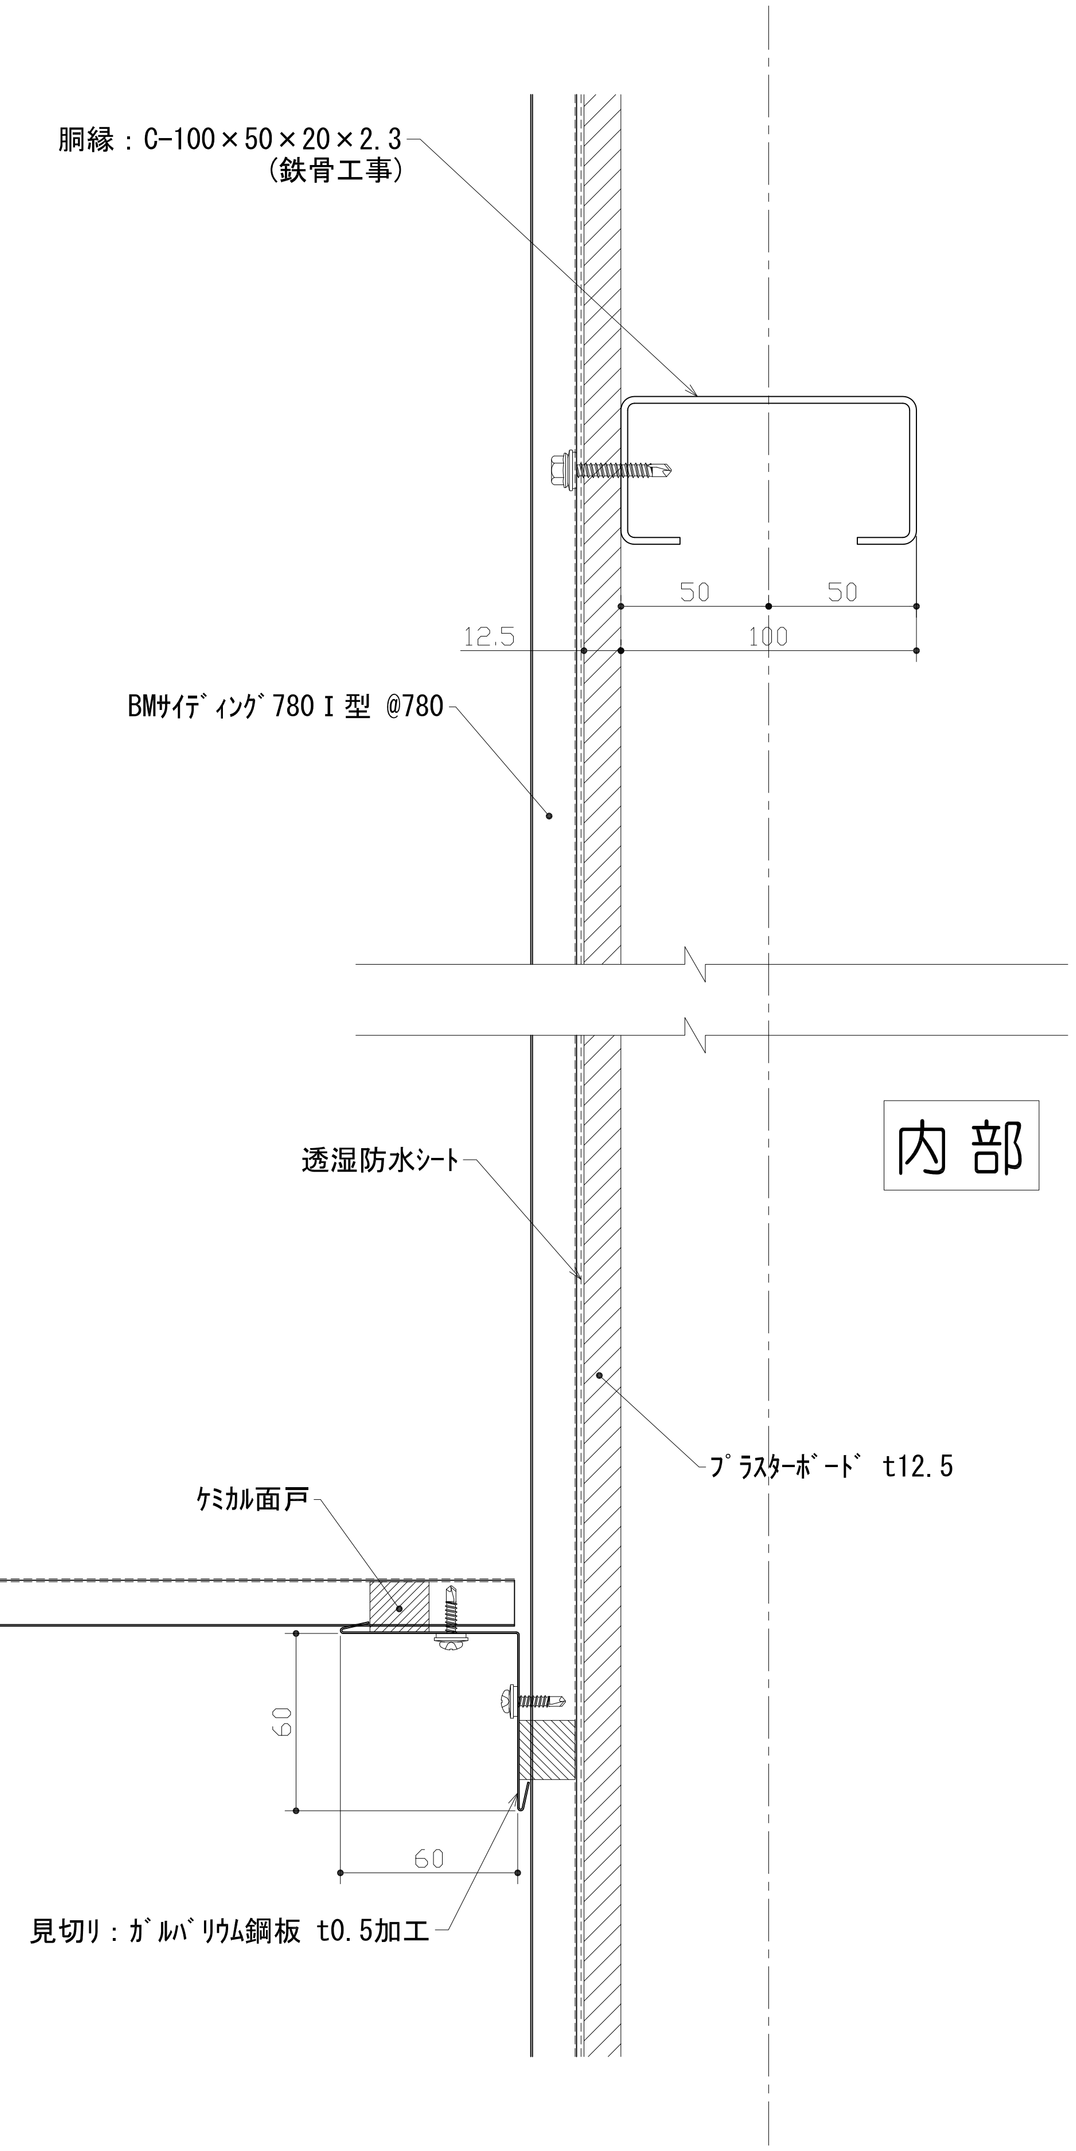

外部

ビルトマテリアル株式会社	改訂	1	2014.08.08	屋根材名称をⅠ型から[逆角波]に変更	課長	上長	担当	製図	油布
								名称	BMｻｲﾃﾞｨﾝｸﾞ780[逆角波]
								図面名	水切り詳細図
								作成年月日	2010.09.24
								縮尺	1：3 (A3)
								図面番号	SD780-1F-005