



標準圖

ニスクルーフやまのせい
(間接固定サンプル工法) 軒先部 ストレープ

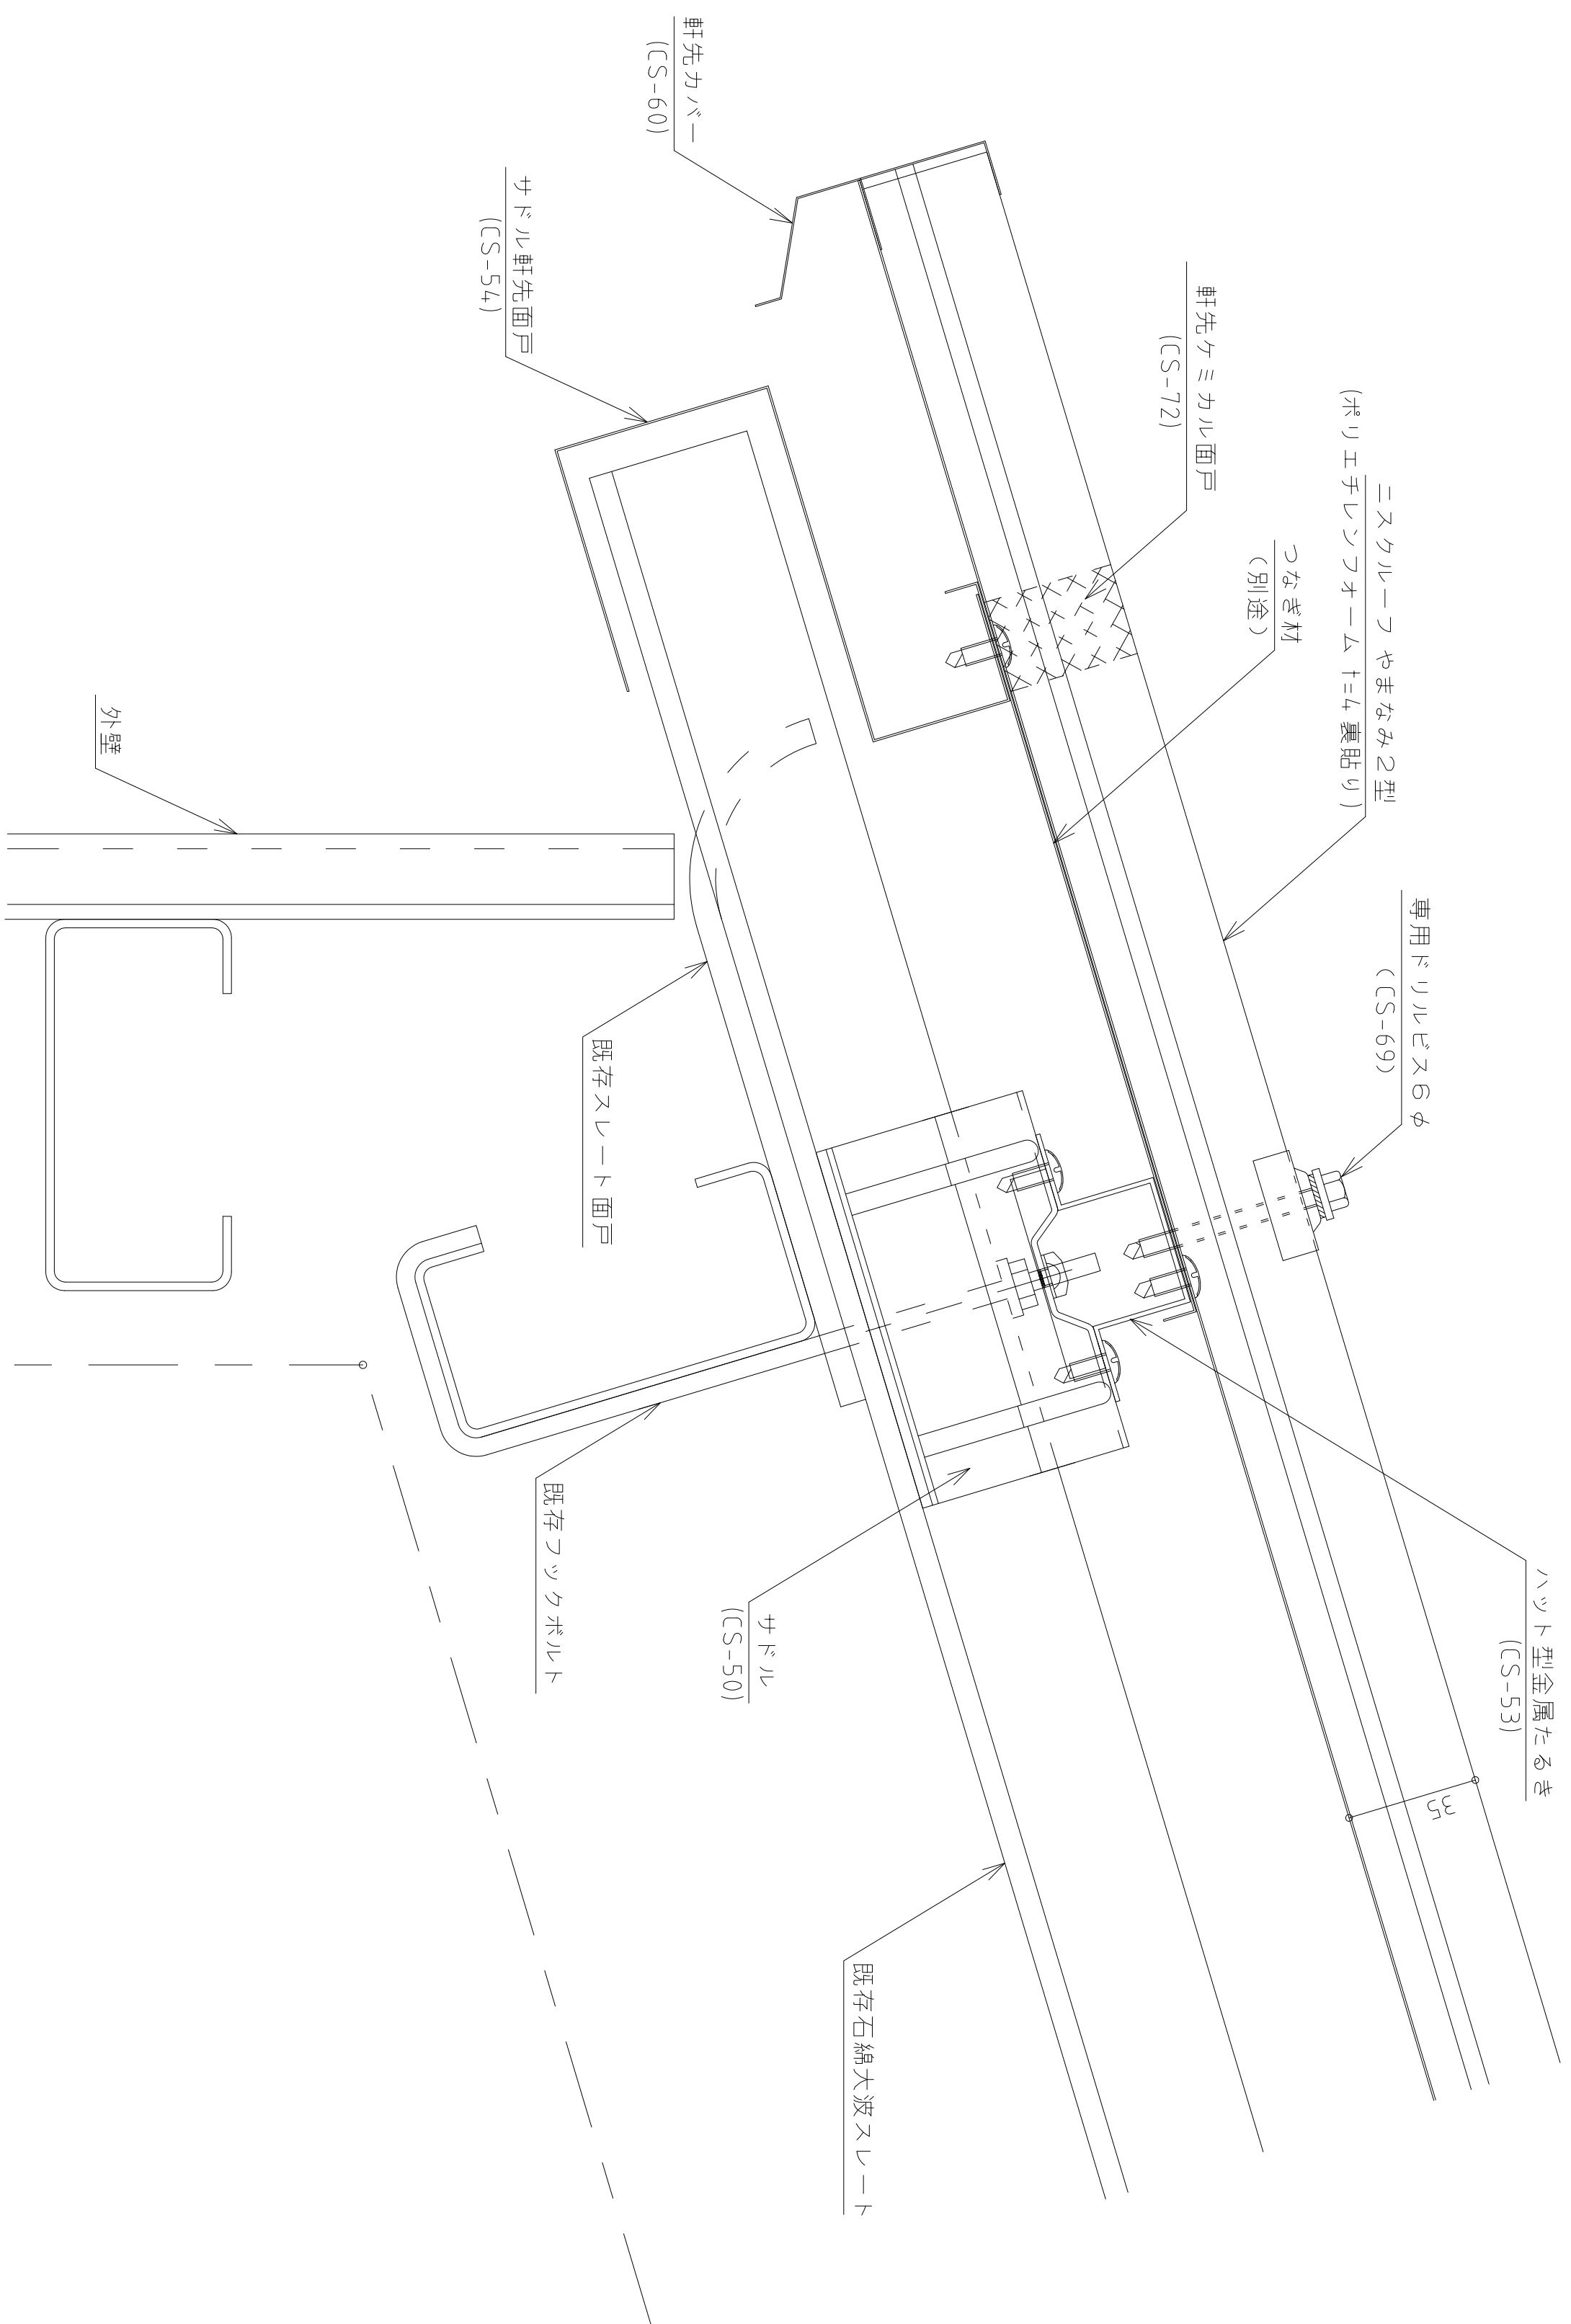

							
						ビルトマテリアル株式会社	
							改訂
製図	担当	上長	課長				
名 称	図面名	縮 尺	油布				
作成年月日 2010.08.02	二スクルーフ やまなみ 2 型	NSRVM2-002	軒先詳細図(1)				
1 : 3 (A3)							