


ニスクルーフ やまなみ 2 型 （間接固定サドル工法） 壁取合い部 水上側

標準図

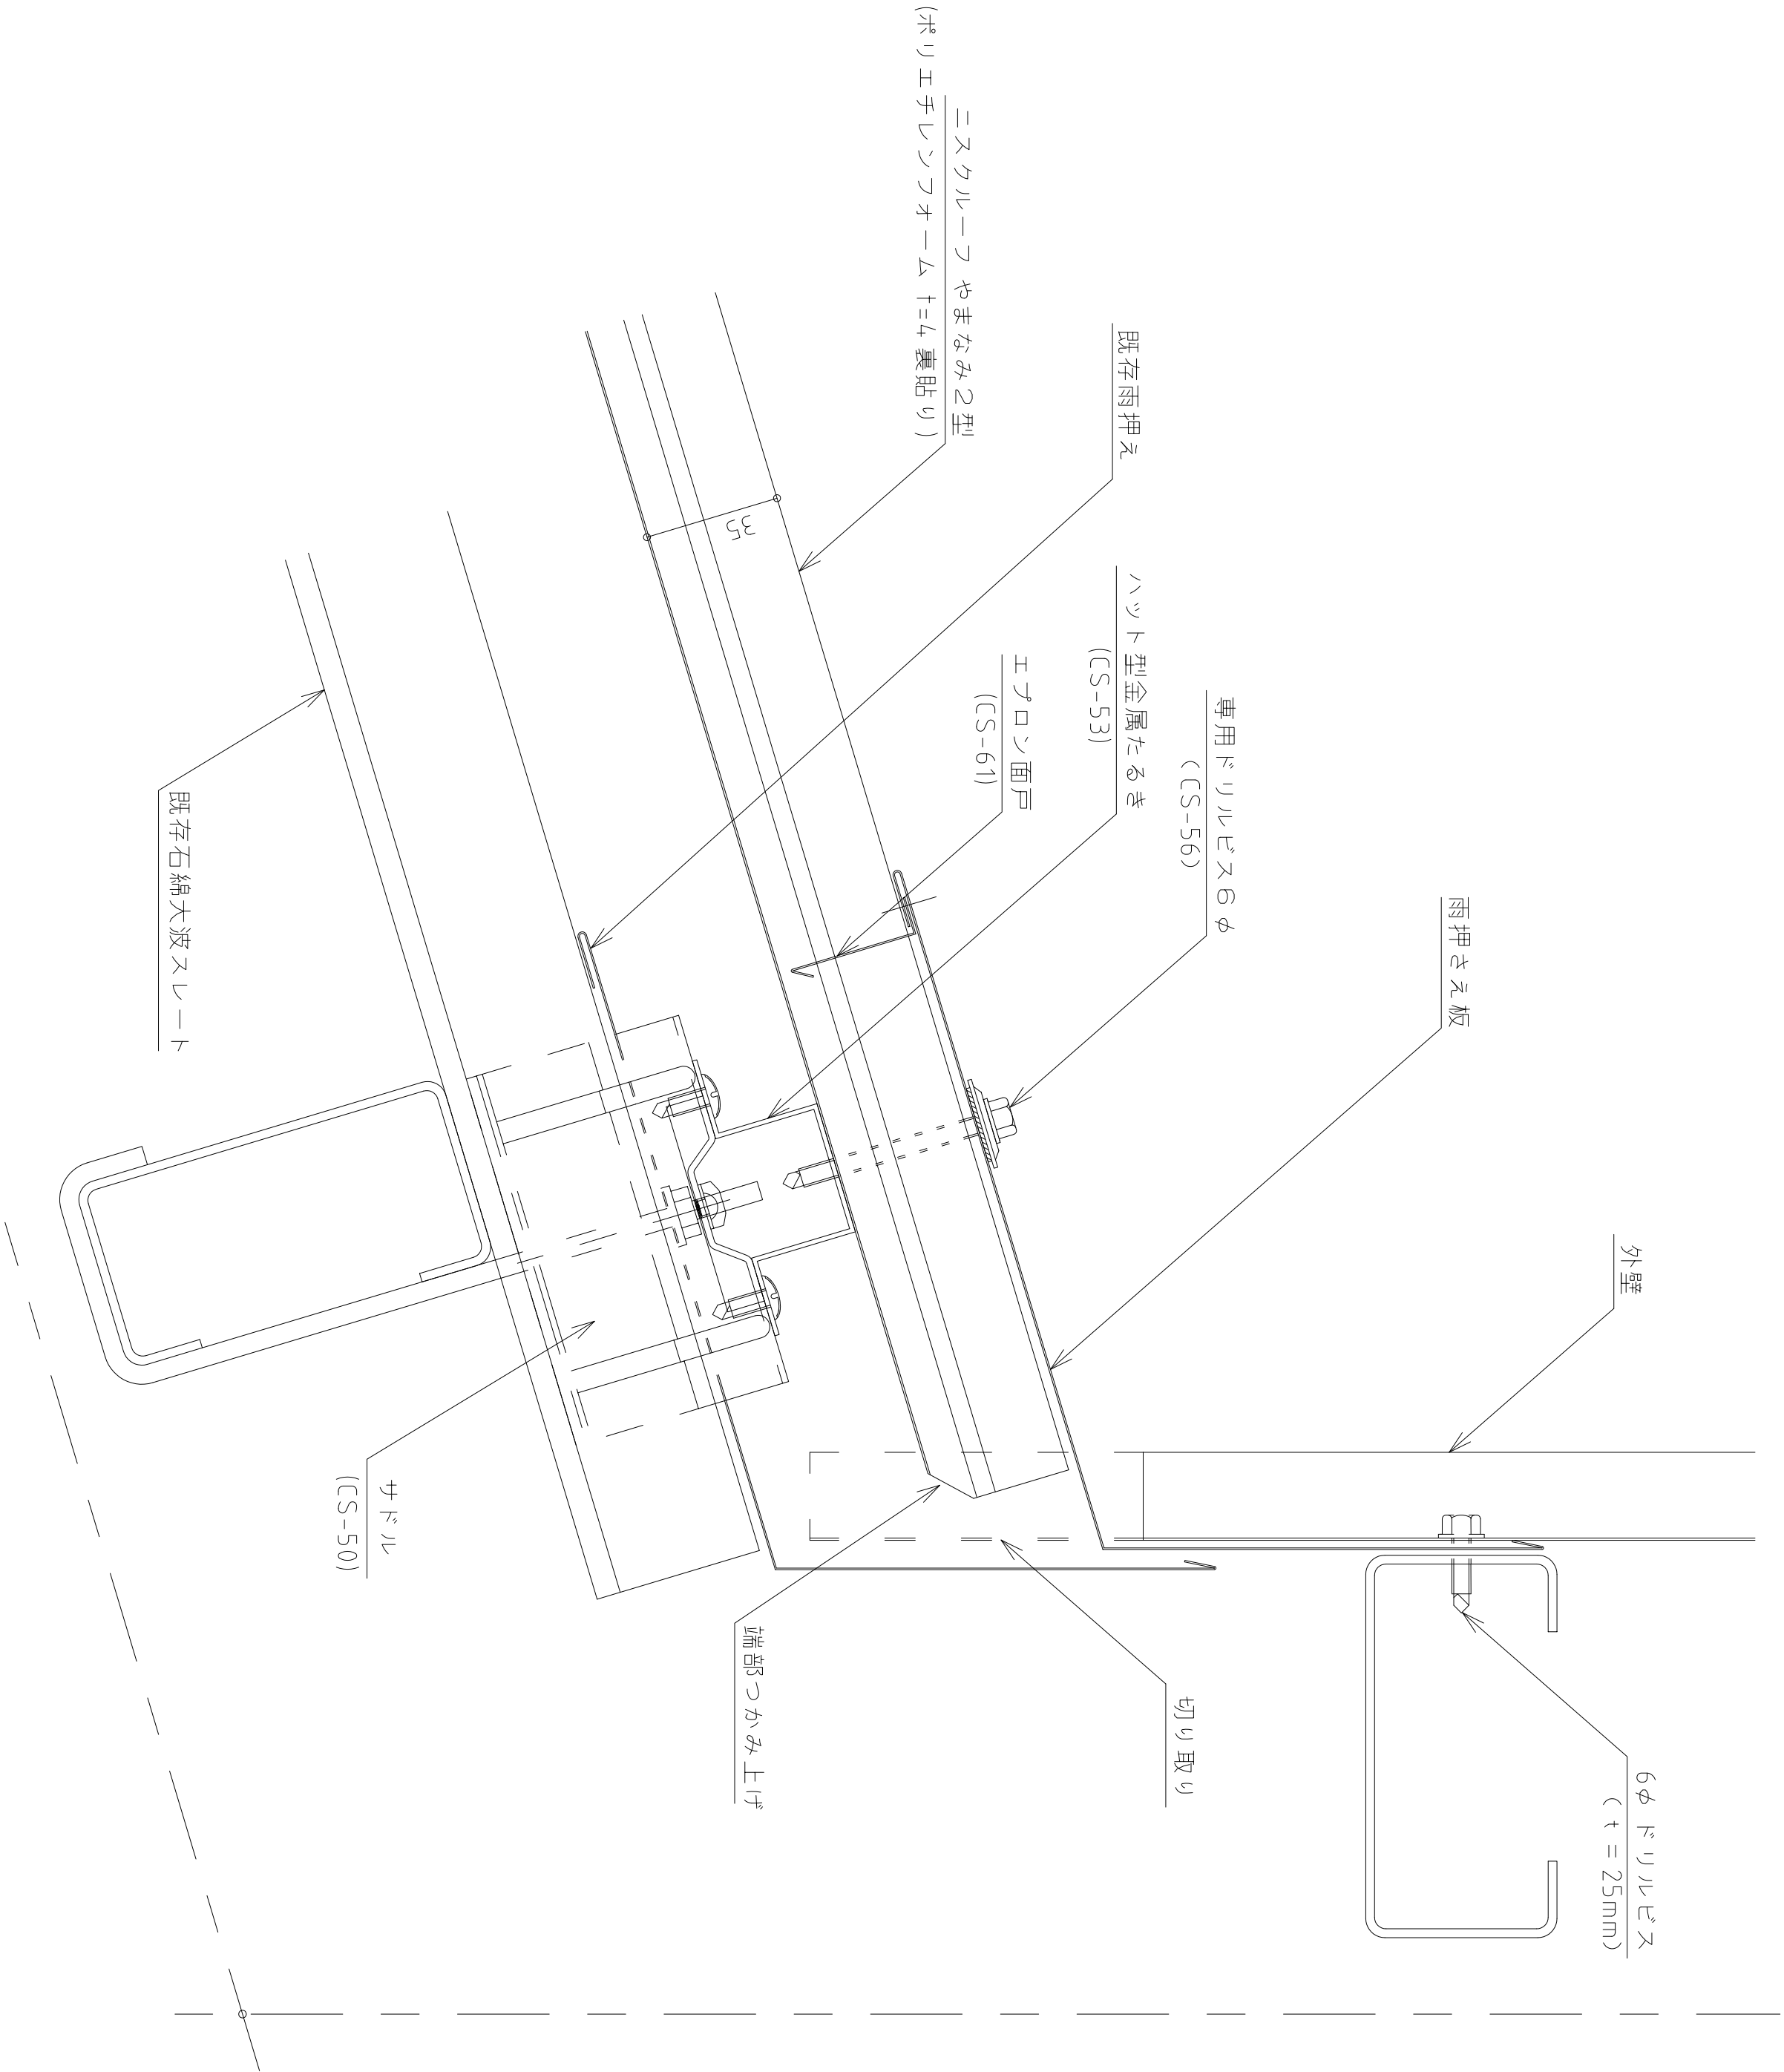

改訂				図面番号			