


ニスクルーフ やまなみ2型 （間接固定サドル工法） 軒先部 アーチ

標準図

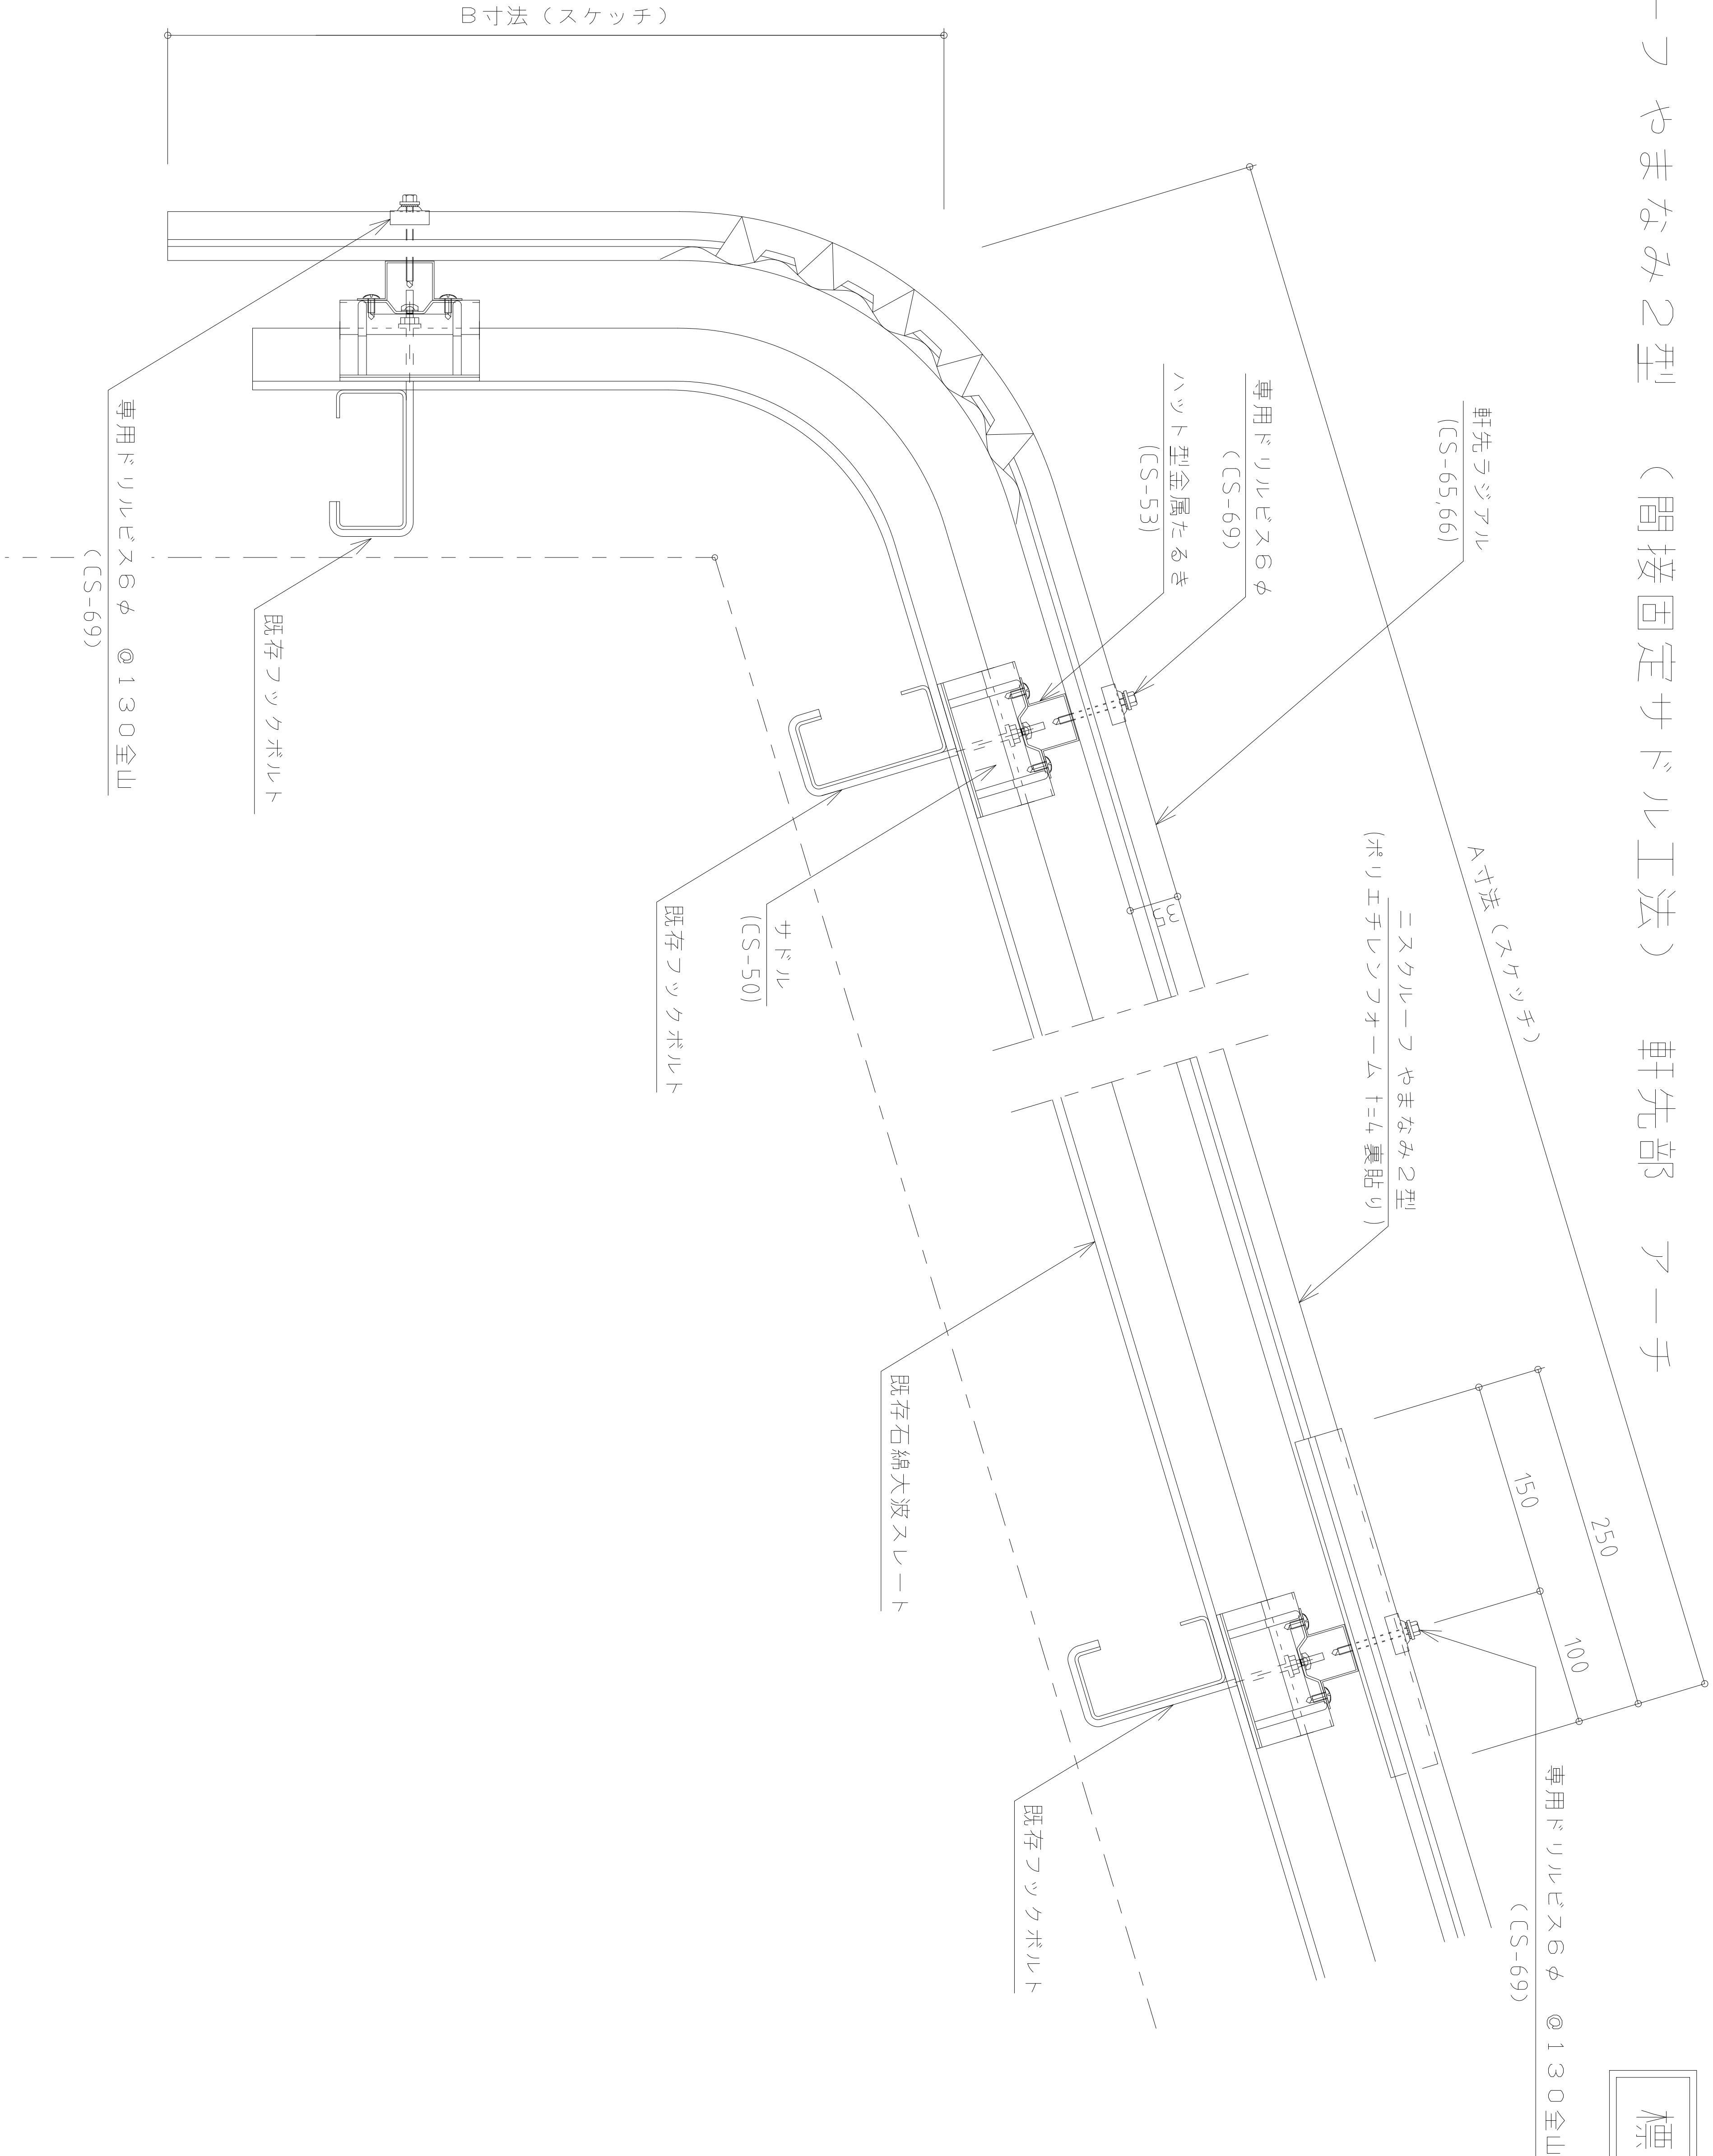

改訂	
----	--	--	