


標準図

ニスクルーフ やまなみ2型 （間接固定サドル工法）棟部 ラジアル棟

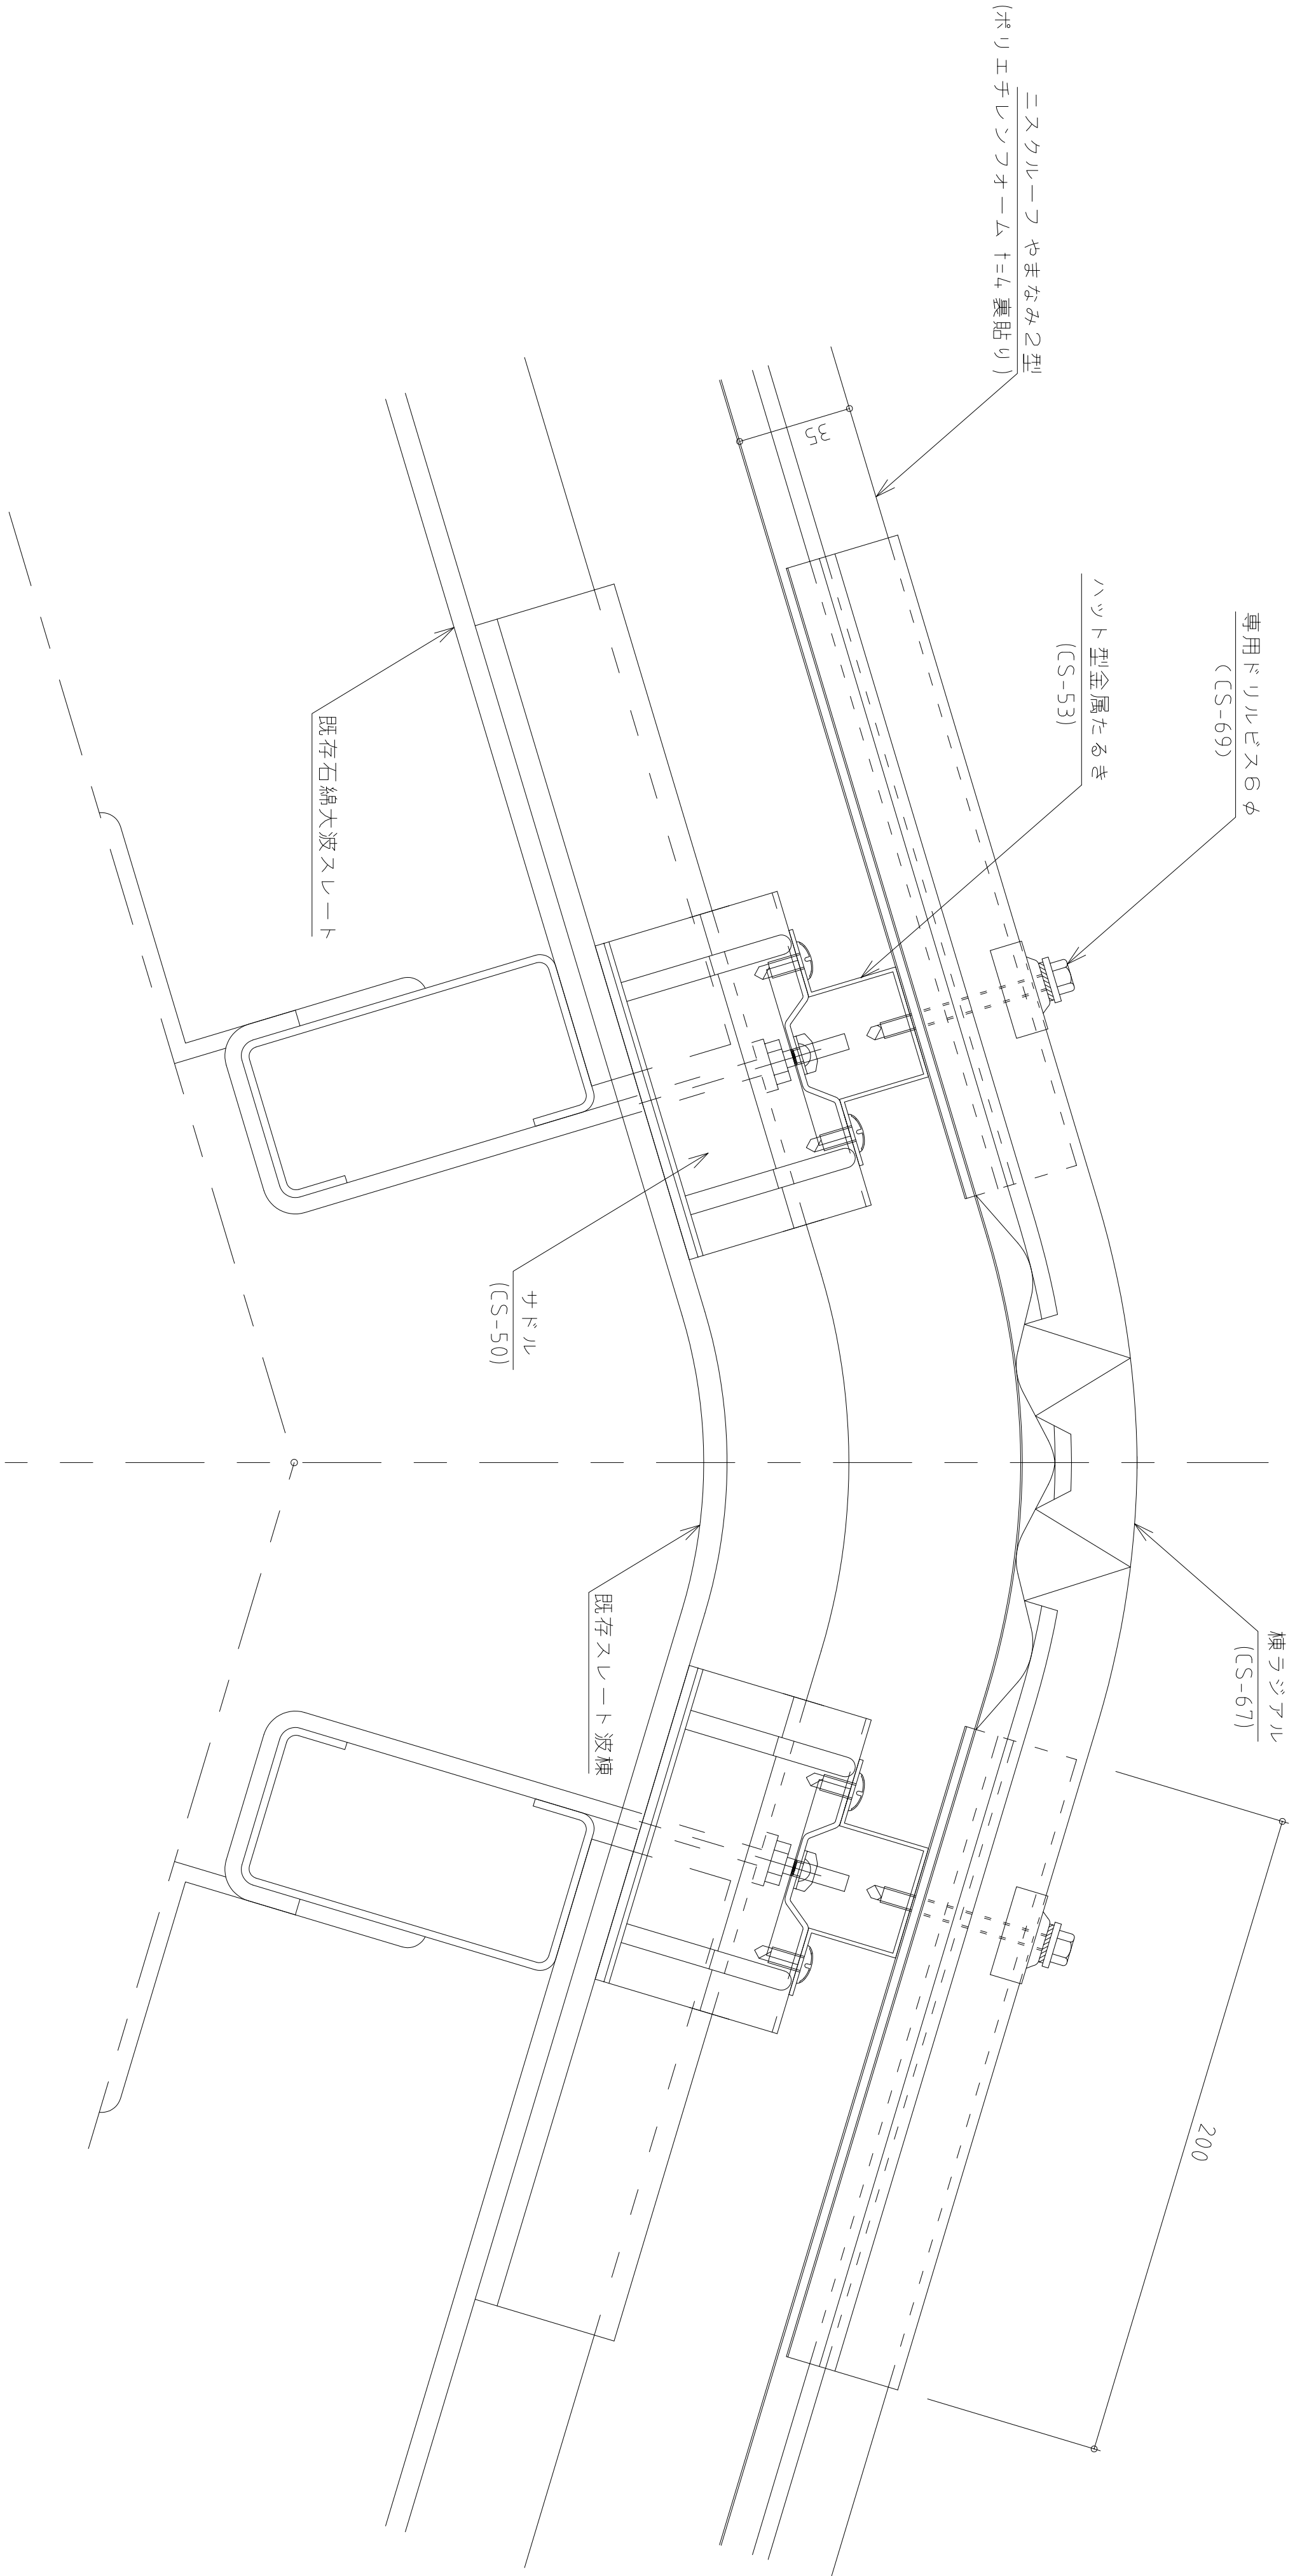

BANYE										ビルトマテリアル株式会社									
改訂										製図									
										課長									
										上長									
										担当									
										油布									
										図面名									
										名称									
										ニスクルーフ やまなみ2型									
										作成年月日									
										2010.08.02									
										縮尺									
										1:3 (A3)									
										図面番号									
										NSRYM2-007									
										棟詳細図(2)									