ニスクルーフ やまなみ２型 （間接固定サドル工法） けらば部

標 準 図

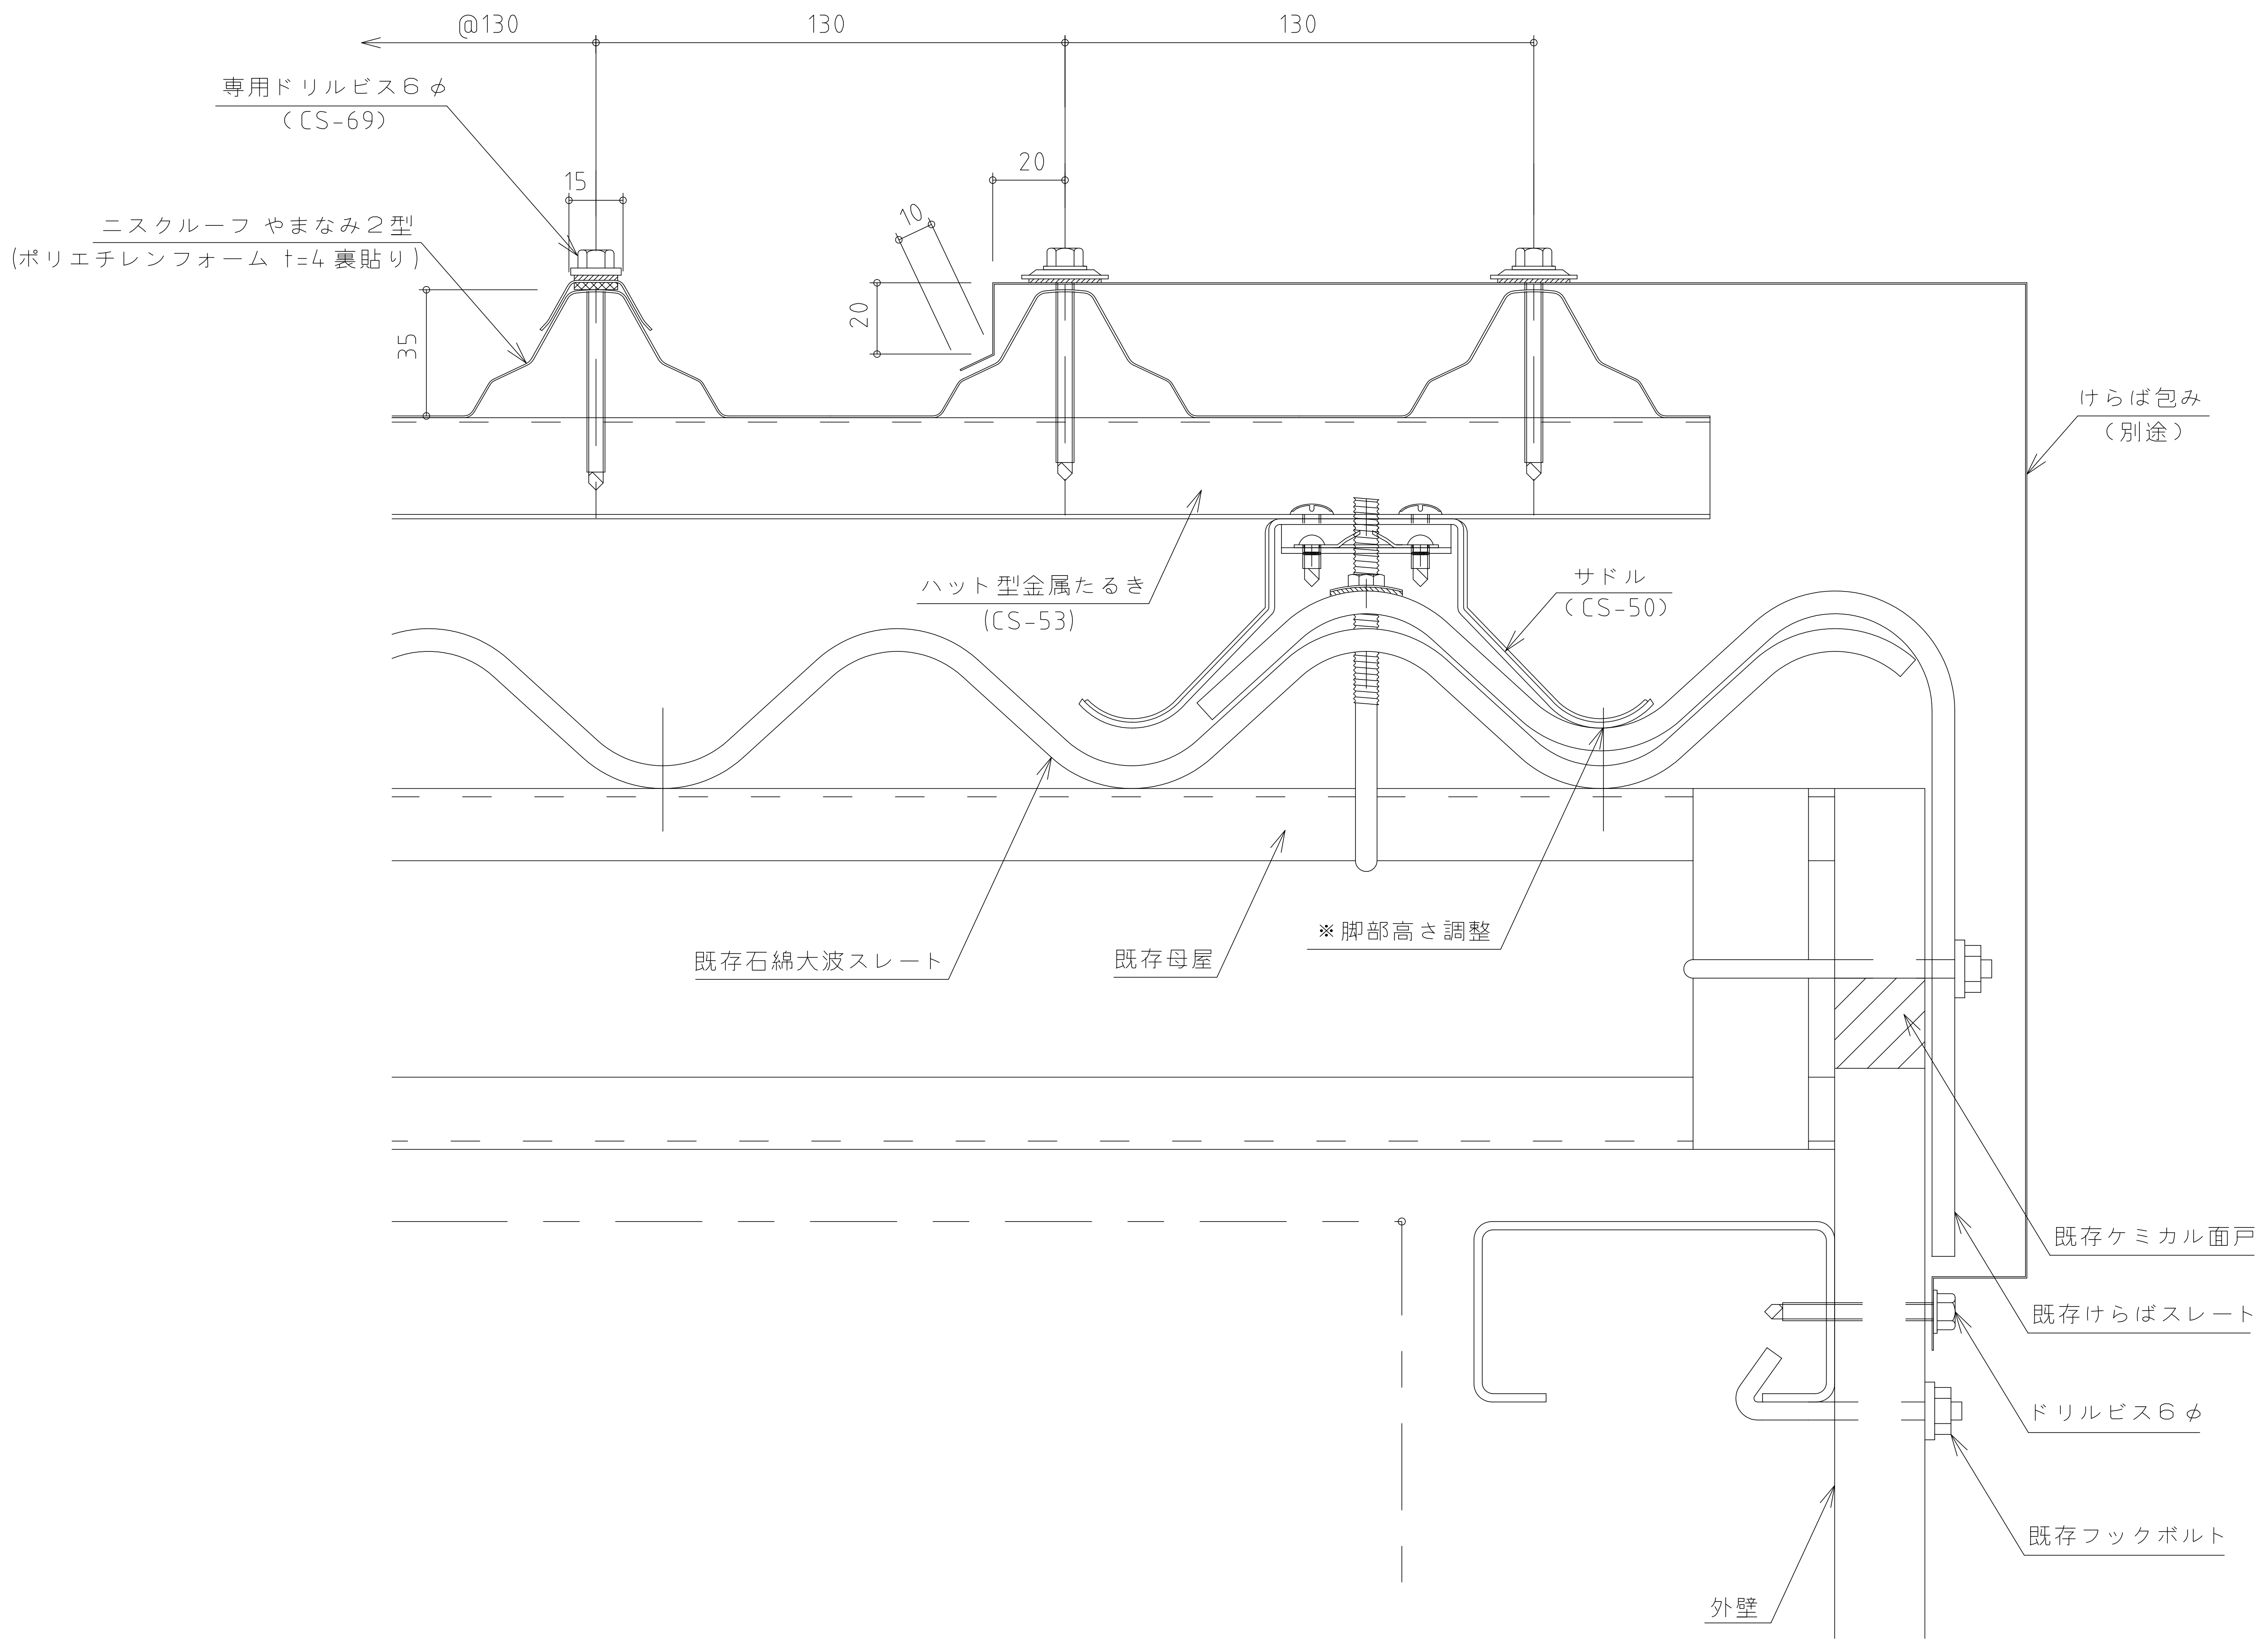
@130
130
130
専用ドリルビス６φ
（CS-69）
15
20
10
20
ニスクルーフ やまなみ２型
(ポリエチレンフォーム t=4 裏貼り)
35
けらば包み
（別途）
ハット型金属たるき
（CS-53）
サドル
（CS-50）
既存石綿大波スレート
既存母屋
※脚部高さ調整
既存ケミカル面戸
既存けらばスレート
ドリルビス６φ
既存フックボルト
外壁

ビルトマテリアル株式会社

改訂

課長 上長 担当 製図

油布

名称 ニスクルーフ やまなみ２型

図面名 ｹﾗﾊﾞ詳細図

作成年月日 2010.08.02

縮尺 1：3 (A3)

図面番号 NSRYM2-005