ニスクルーフ やまなみ２型　（間接固定サドル工法）　壁取合い部　水上側　（エプロン換気）

標　準　図

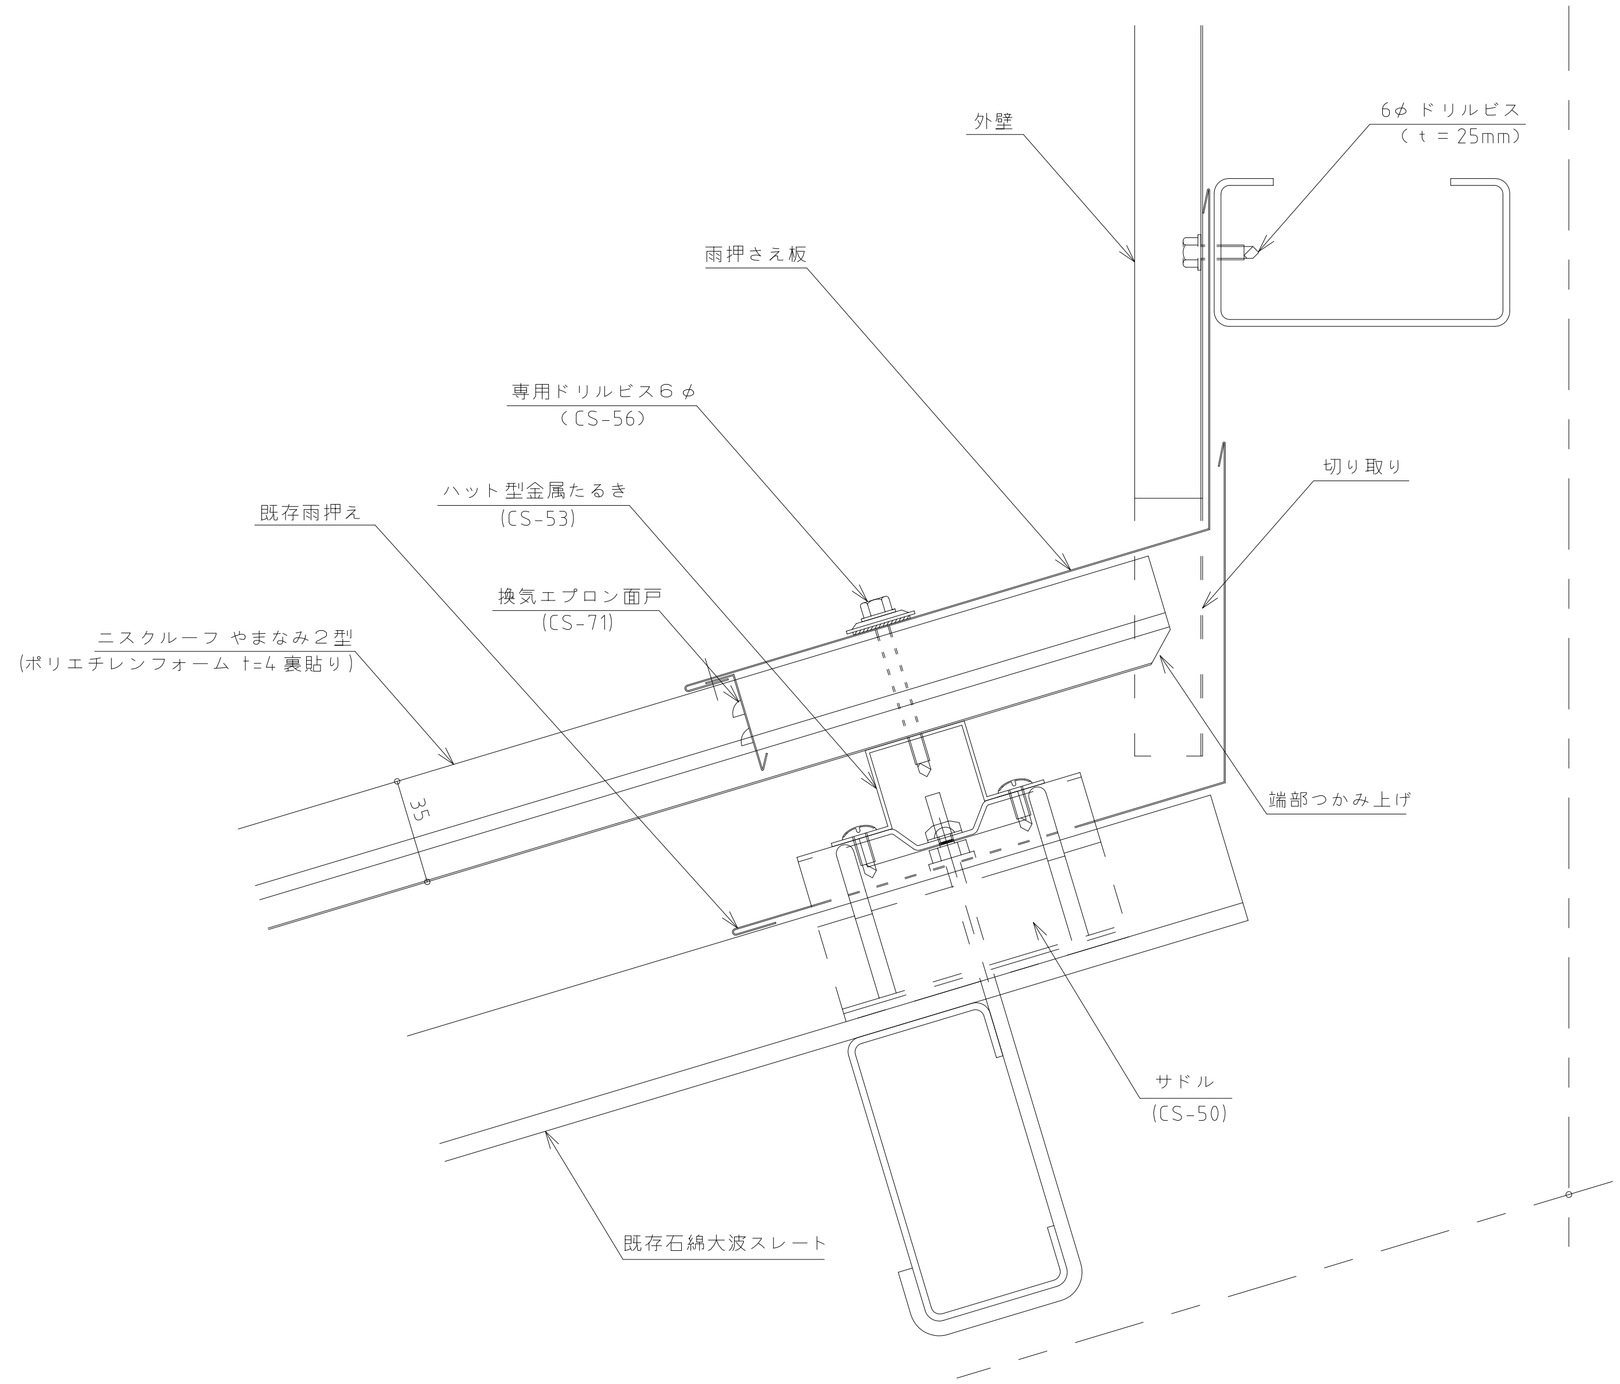

ビルトマテリアル株式会社	改訂			課長	上長	担当	製図	名称	ニスクルーフ やまなみ２型	作成年月日	図面番号
							油布	図面名	壁際取合(水上)詳細図(2)	2010.08.02 縮尺 1：3 (A3)	NSRYM2-011