


標準図

ニスクローフ やまなみ 2 型（間接固定サドル工法）棟部 平棟（エプロン換気）

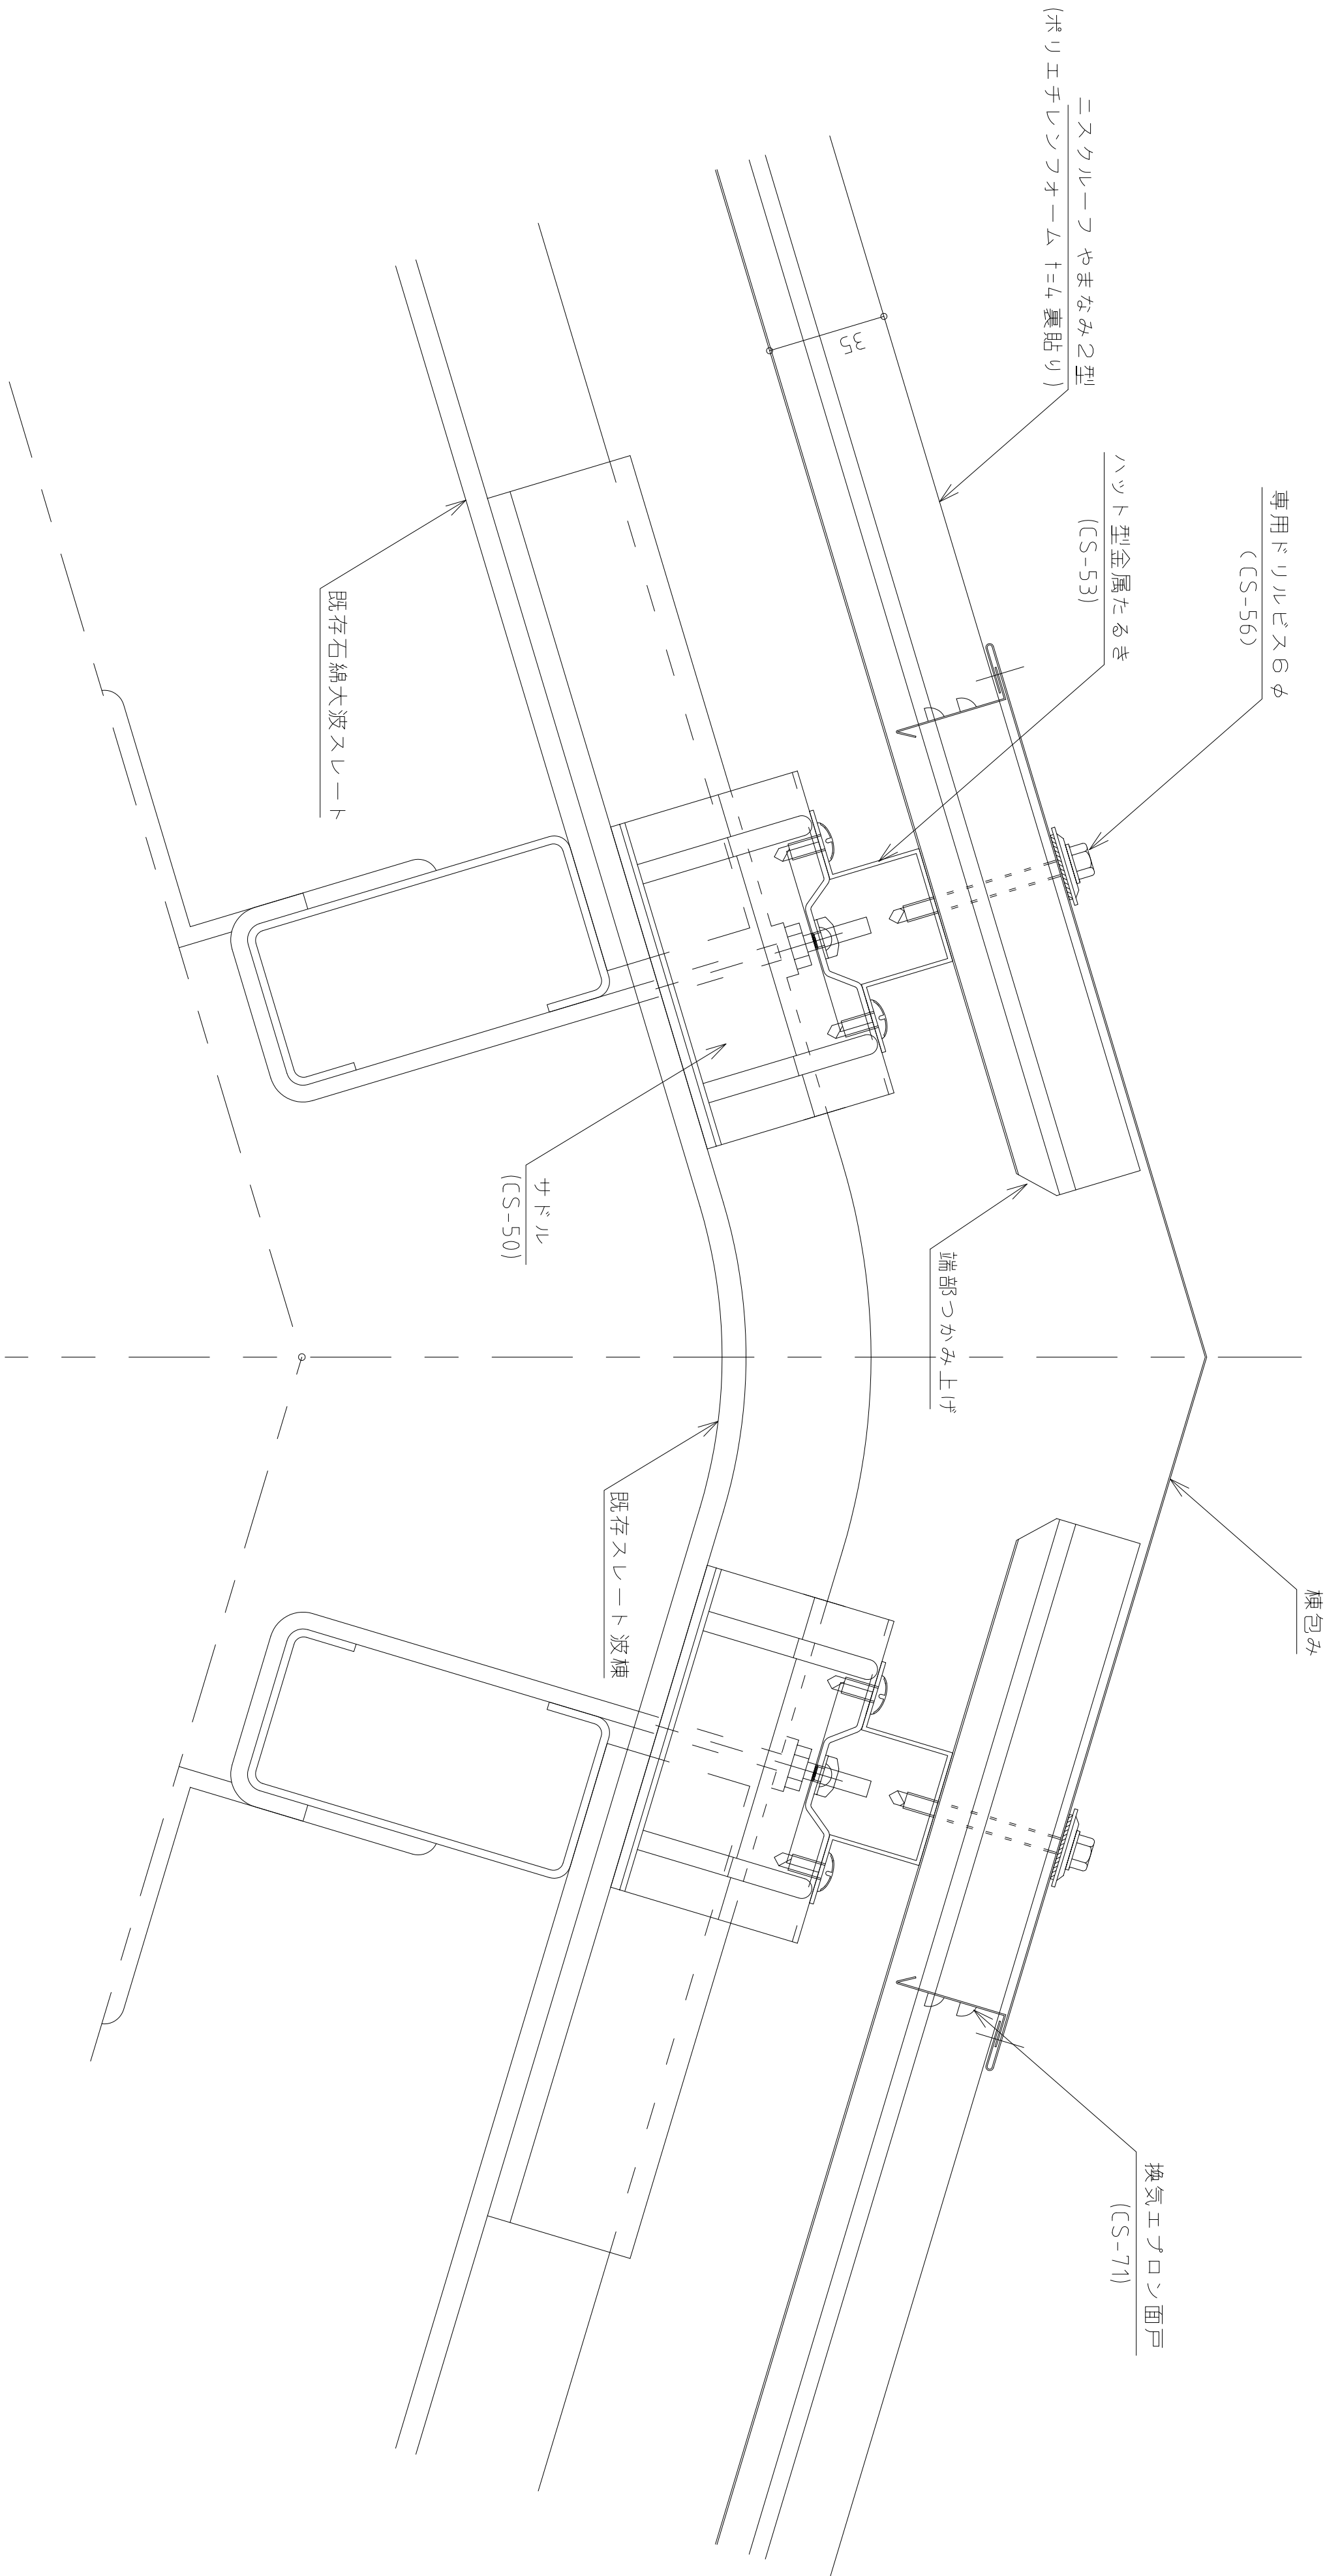

<div>BMV</div> <div>ビルトマテリアル株式会社</div>									
改訂									