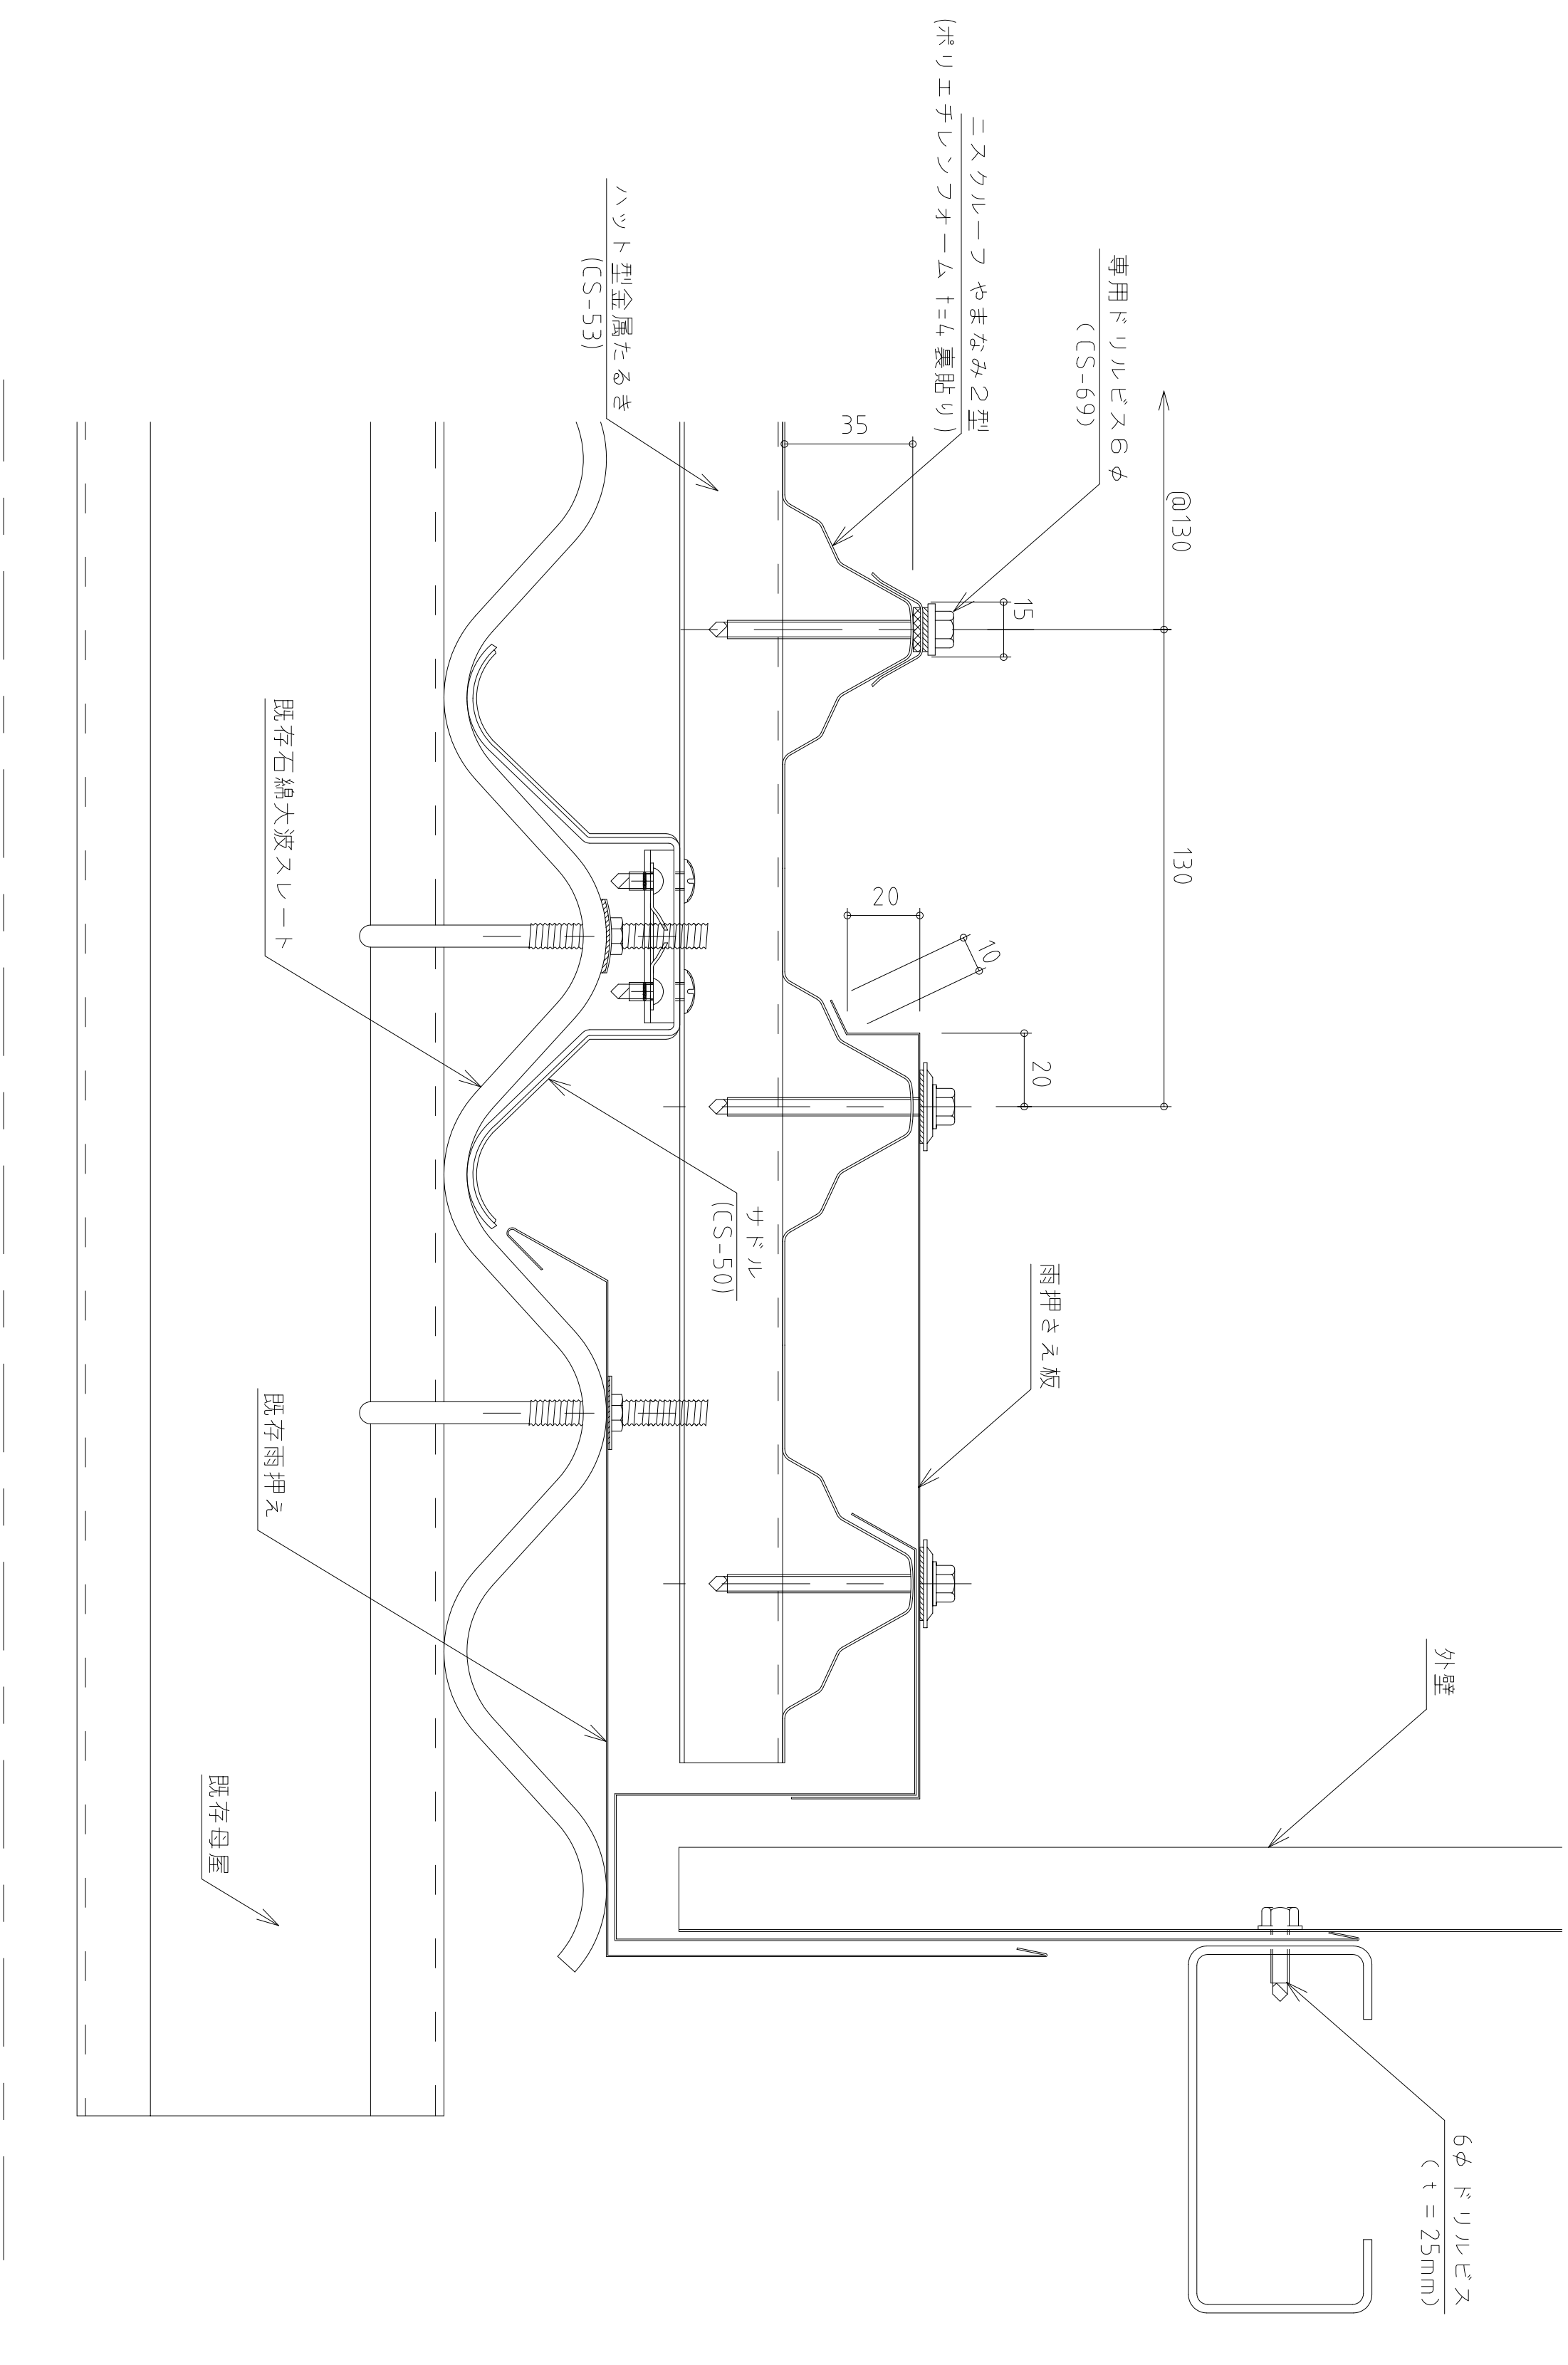


標準図

ニスクルーフやまなみの型（間接固定サドル工法）壁取合い部流れ側

[illegible]